

AT

Commune de Mens

232

**MAISON GALLAND
EXTENSION DU MAGASIN
"FRIPERIE SOLIDAIRE"
MENS**

01a

PLAN DE SITUATION
REFERENCES CADASTRALES
PLAN DE MASSE
PLAN DES NIVEAUX
COUPES
FACADES
PHOTOS DE L'ENVIRONNEMENT

échelles : 1/200 - 1/100
grenoble le 29/11/2019

B.A.ba

ARCHITECTURE-AMENAGEMENT



atelier barnier


sarl d'architecture inscrite à l'ordre sous le n° 355
raphaële barnier et guillaume gontard architectes
8 boulevard roger salengro 38100 grenoble
tél : 04 76 48 00 86
mail : atelier.barnier@free.fr

tous droits de reproduction d'adaptation et de cession réservés aux auteurs



atelier barnier
B.A. ba architecture aménagement
8 bd roger-salengro 38100 grenoble
tél. 04 76 48 00 86 - fax 04 76 48 55 33
atelier.barnier@free.fr

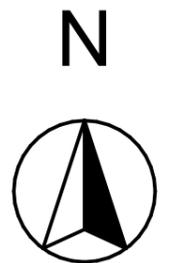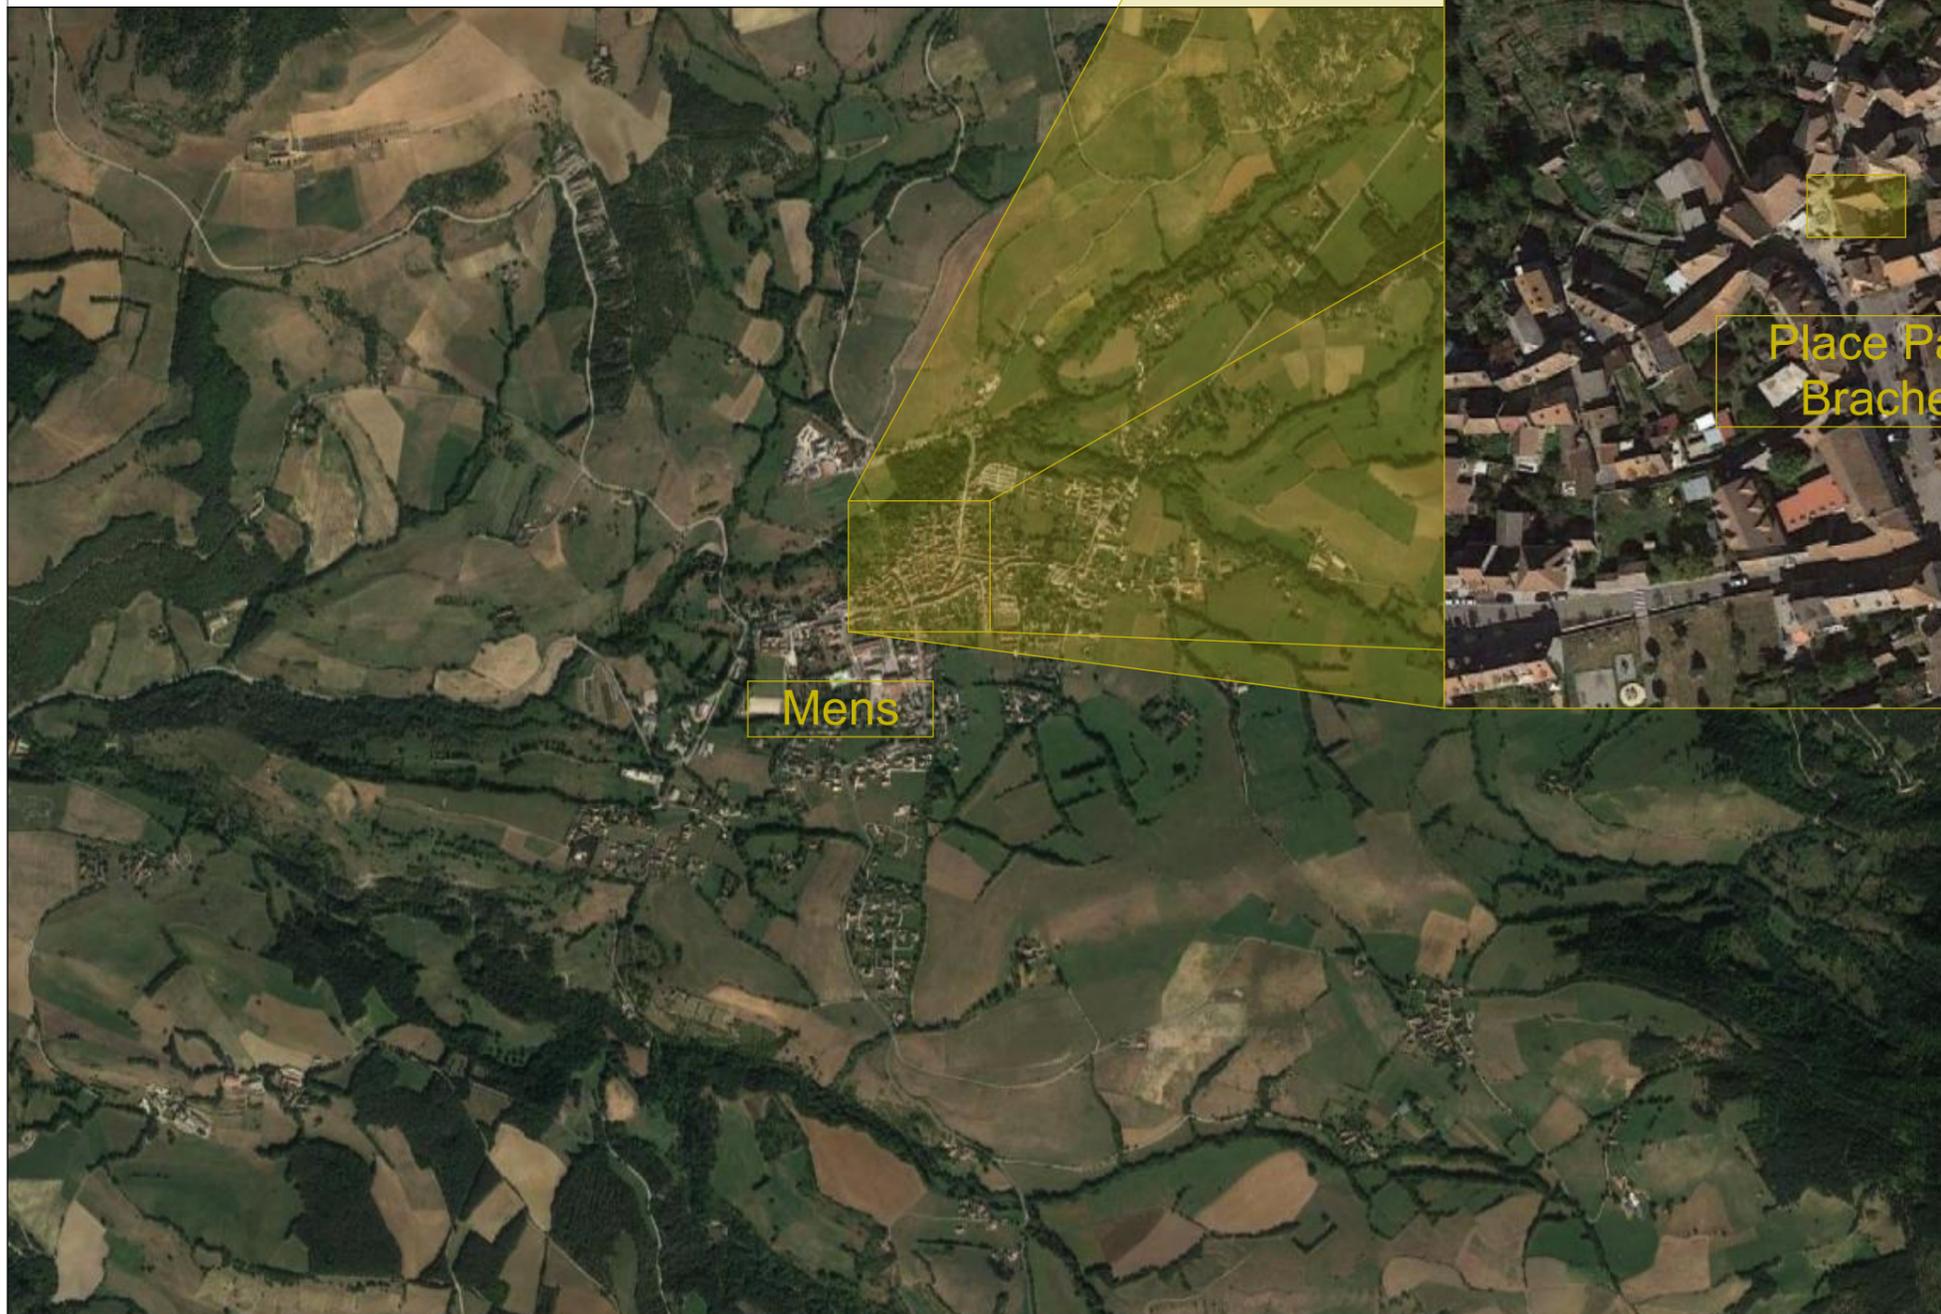


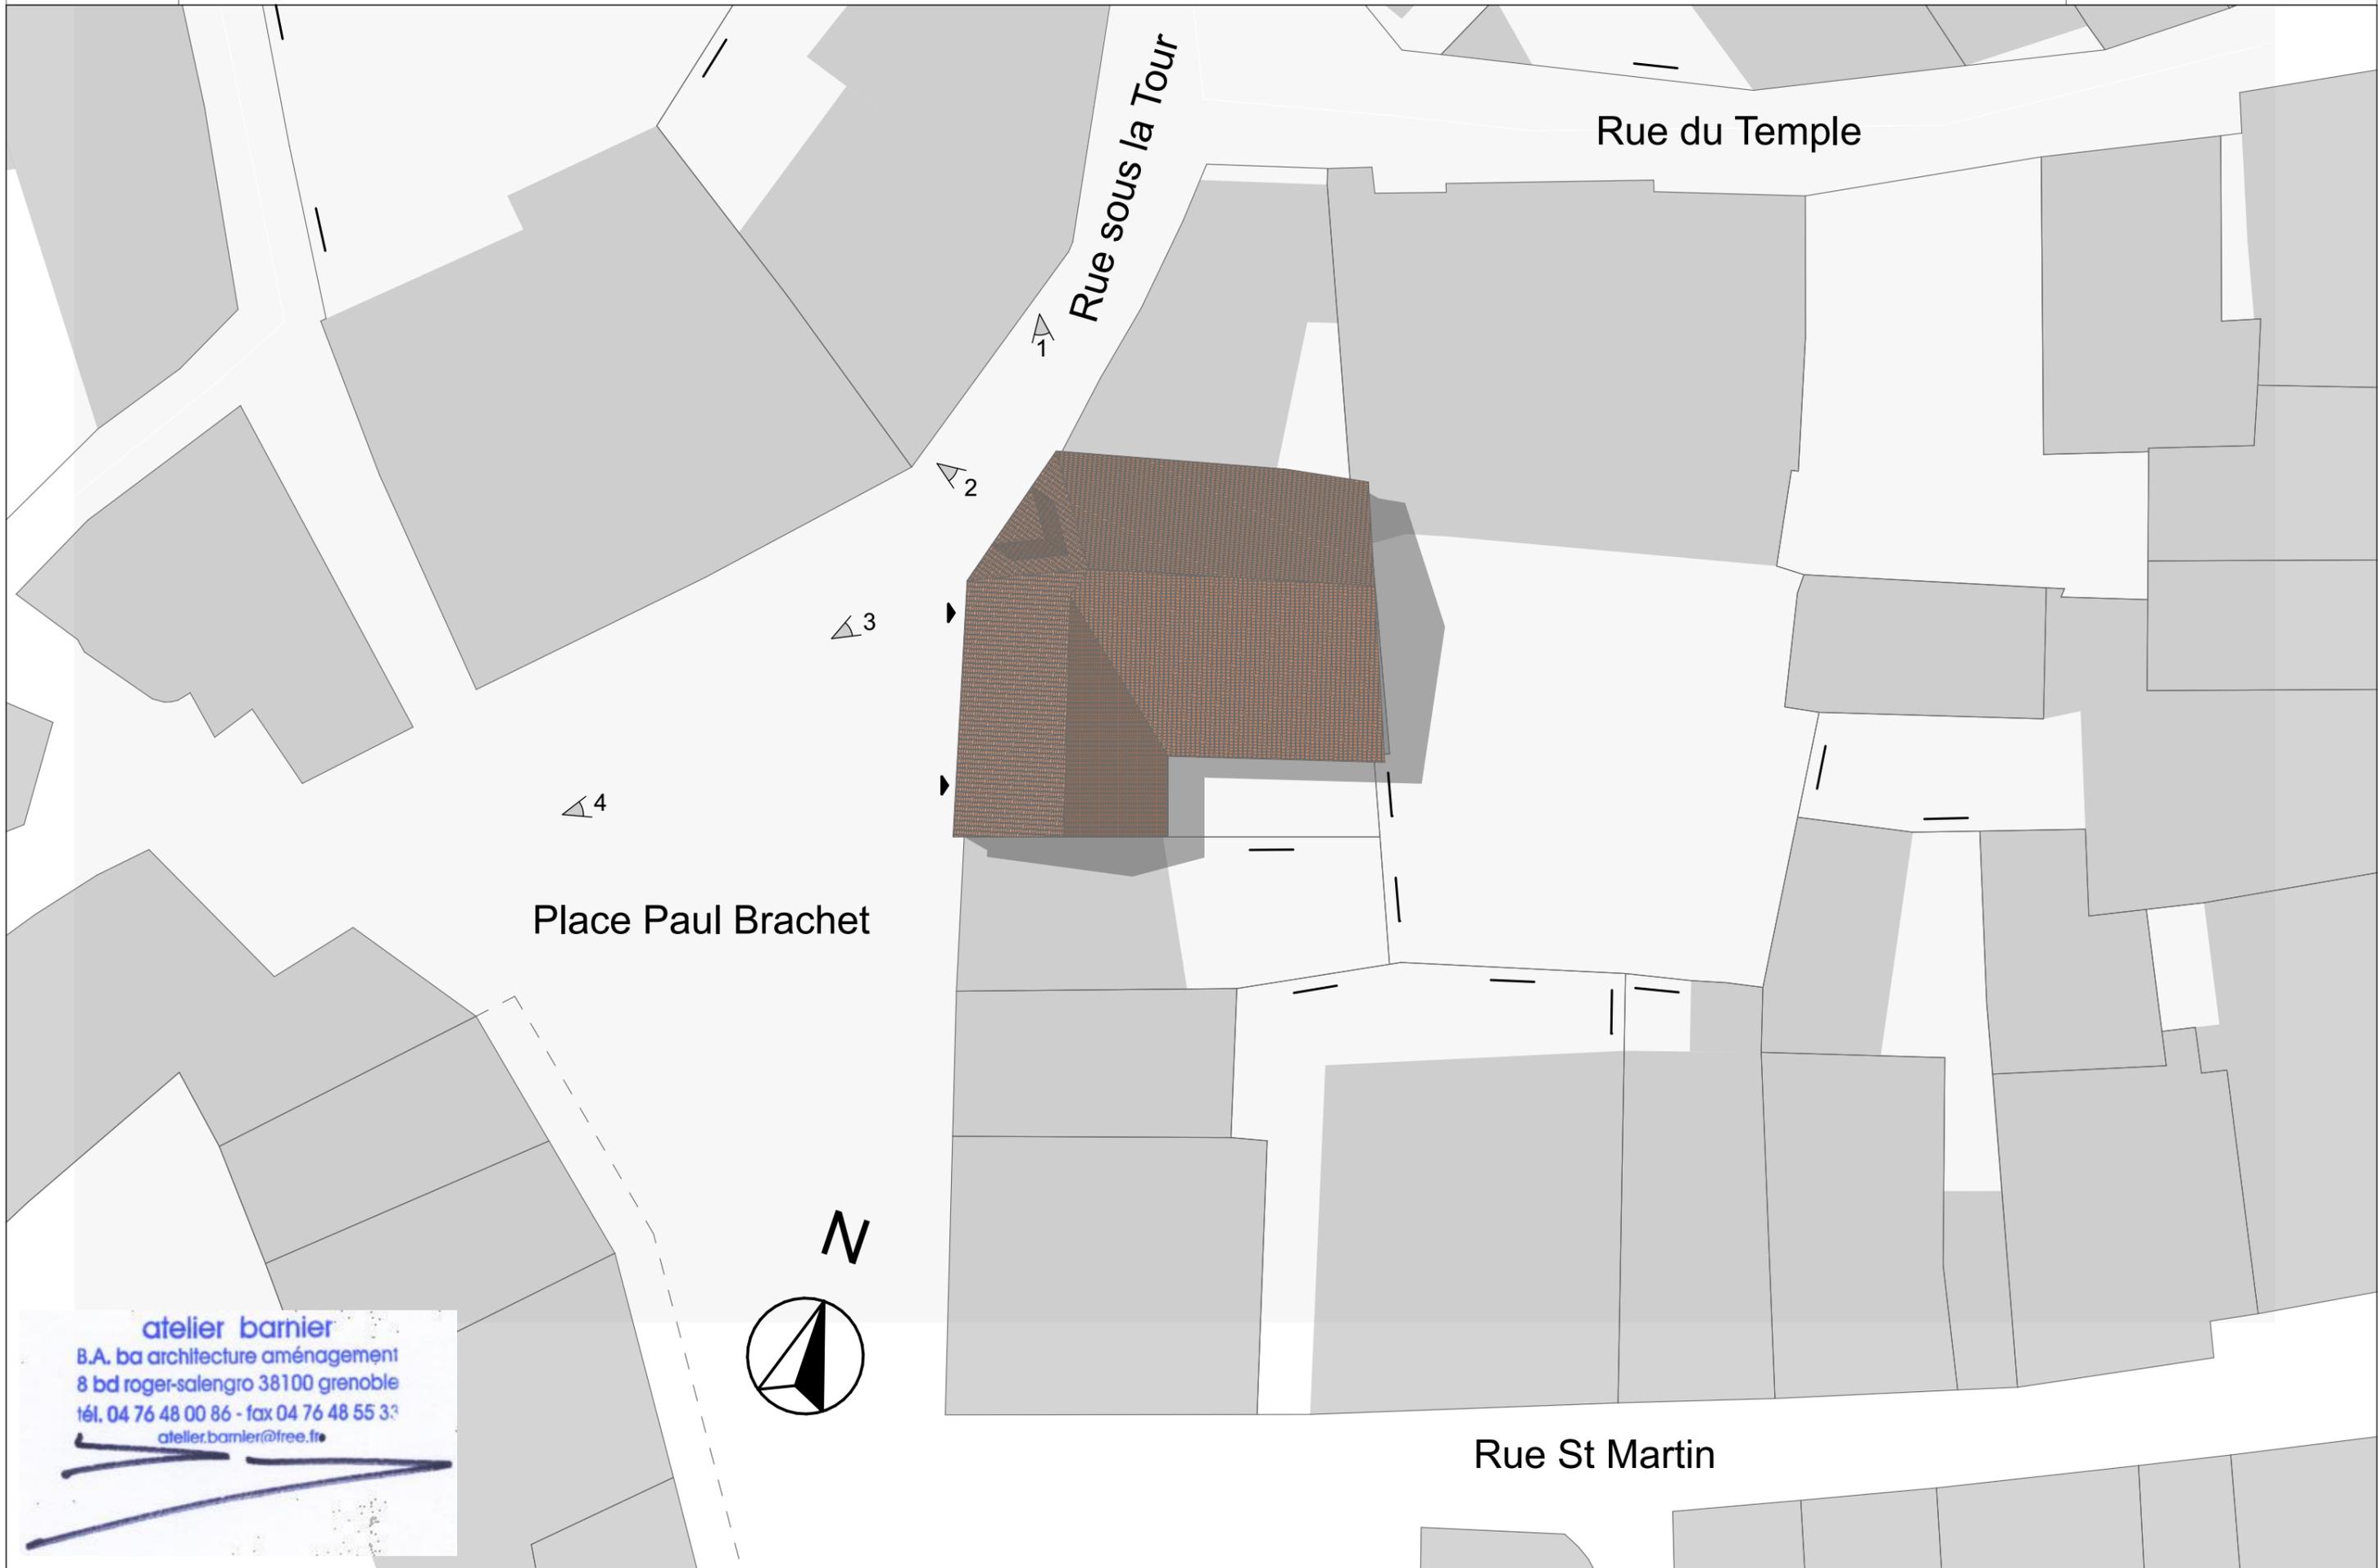

atelier barnier
 B.A. ba architecture aménagement
 8 bd roger-salengro 38100 grenoble
 tél. 04 76 48 00 86 - fax 04 76 48 55 33
 atelier.barnier@free.fr


Echelle 1:100

Plan RdC

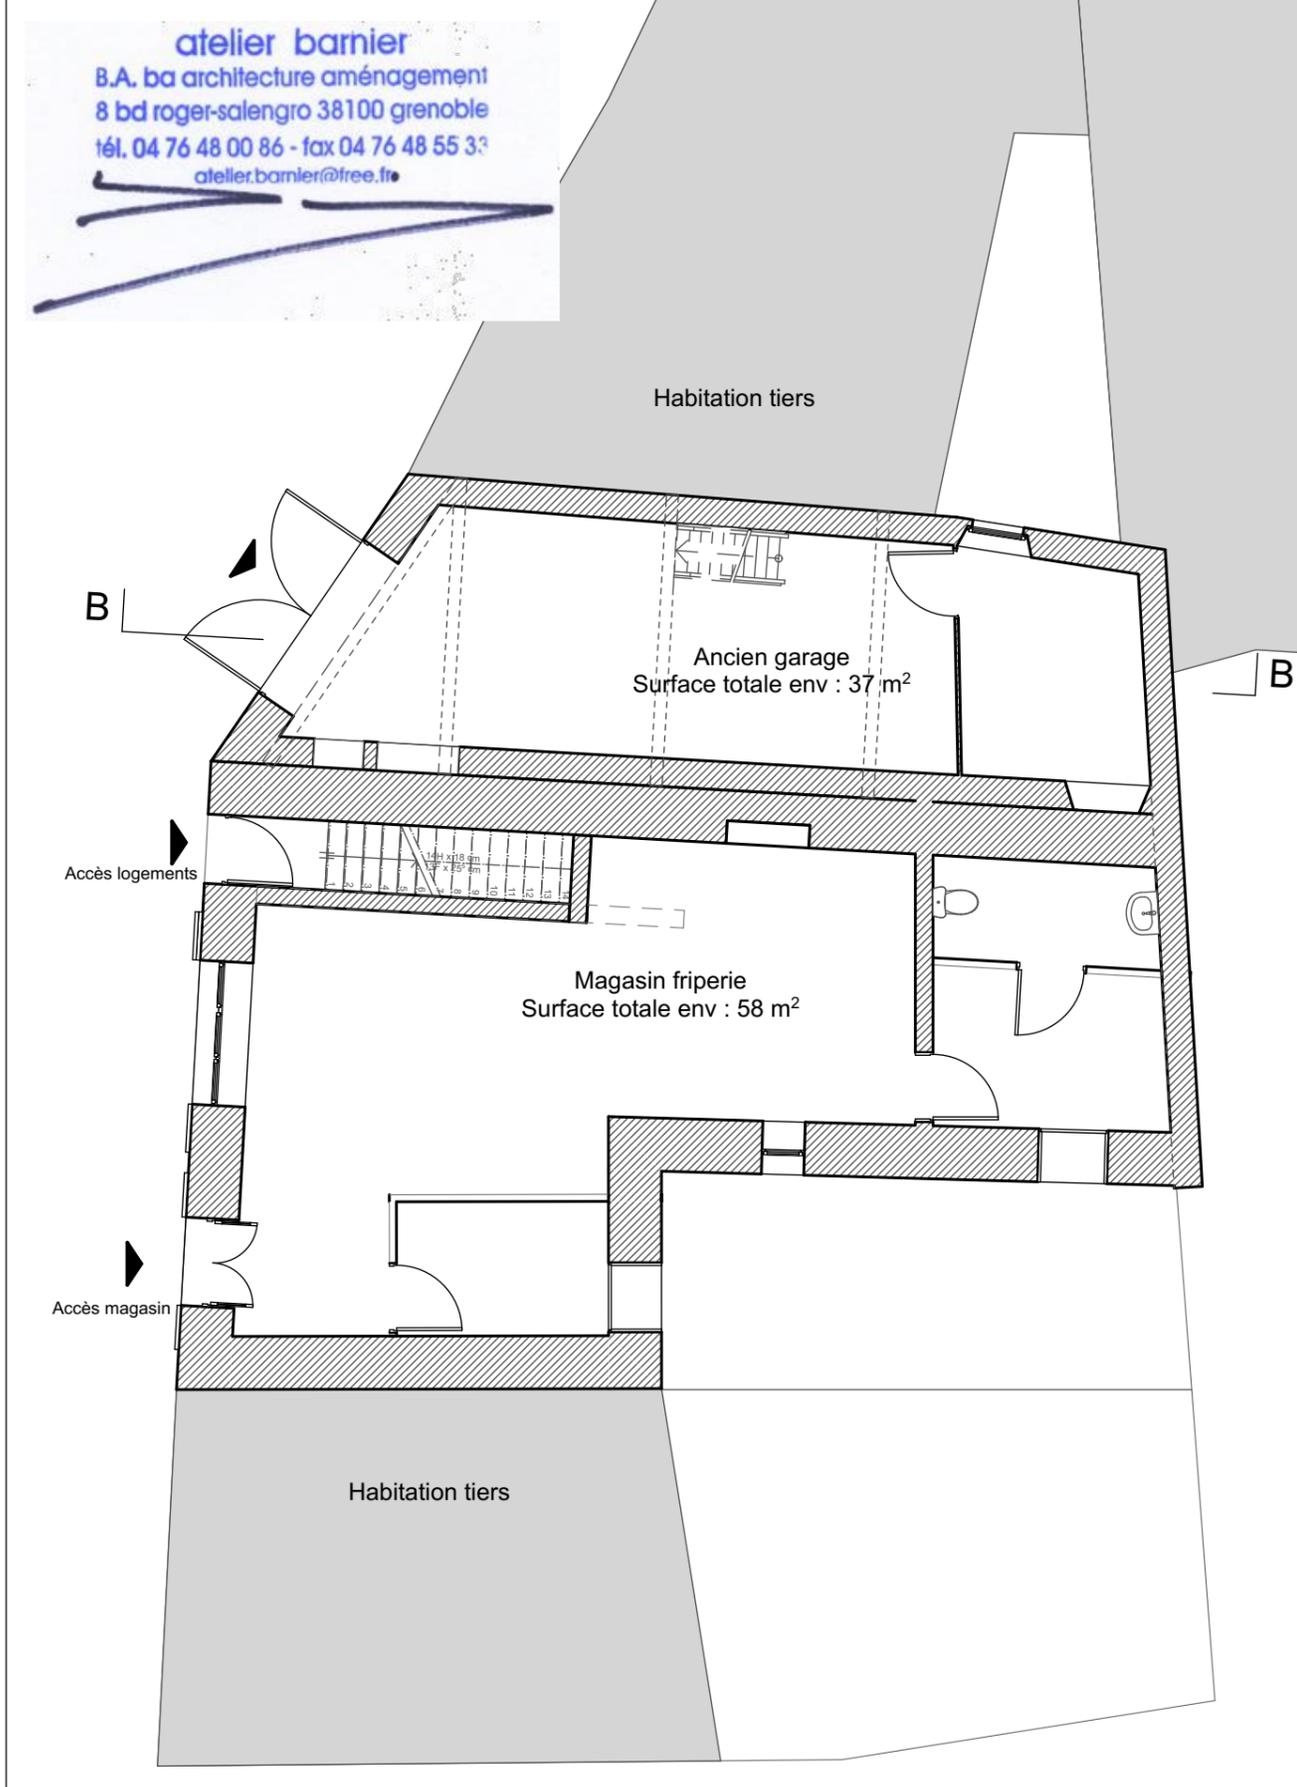



Echelle 1:100

Plan R+1

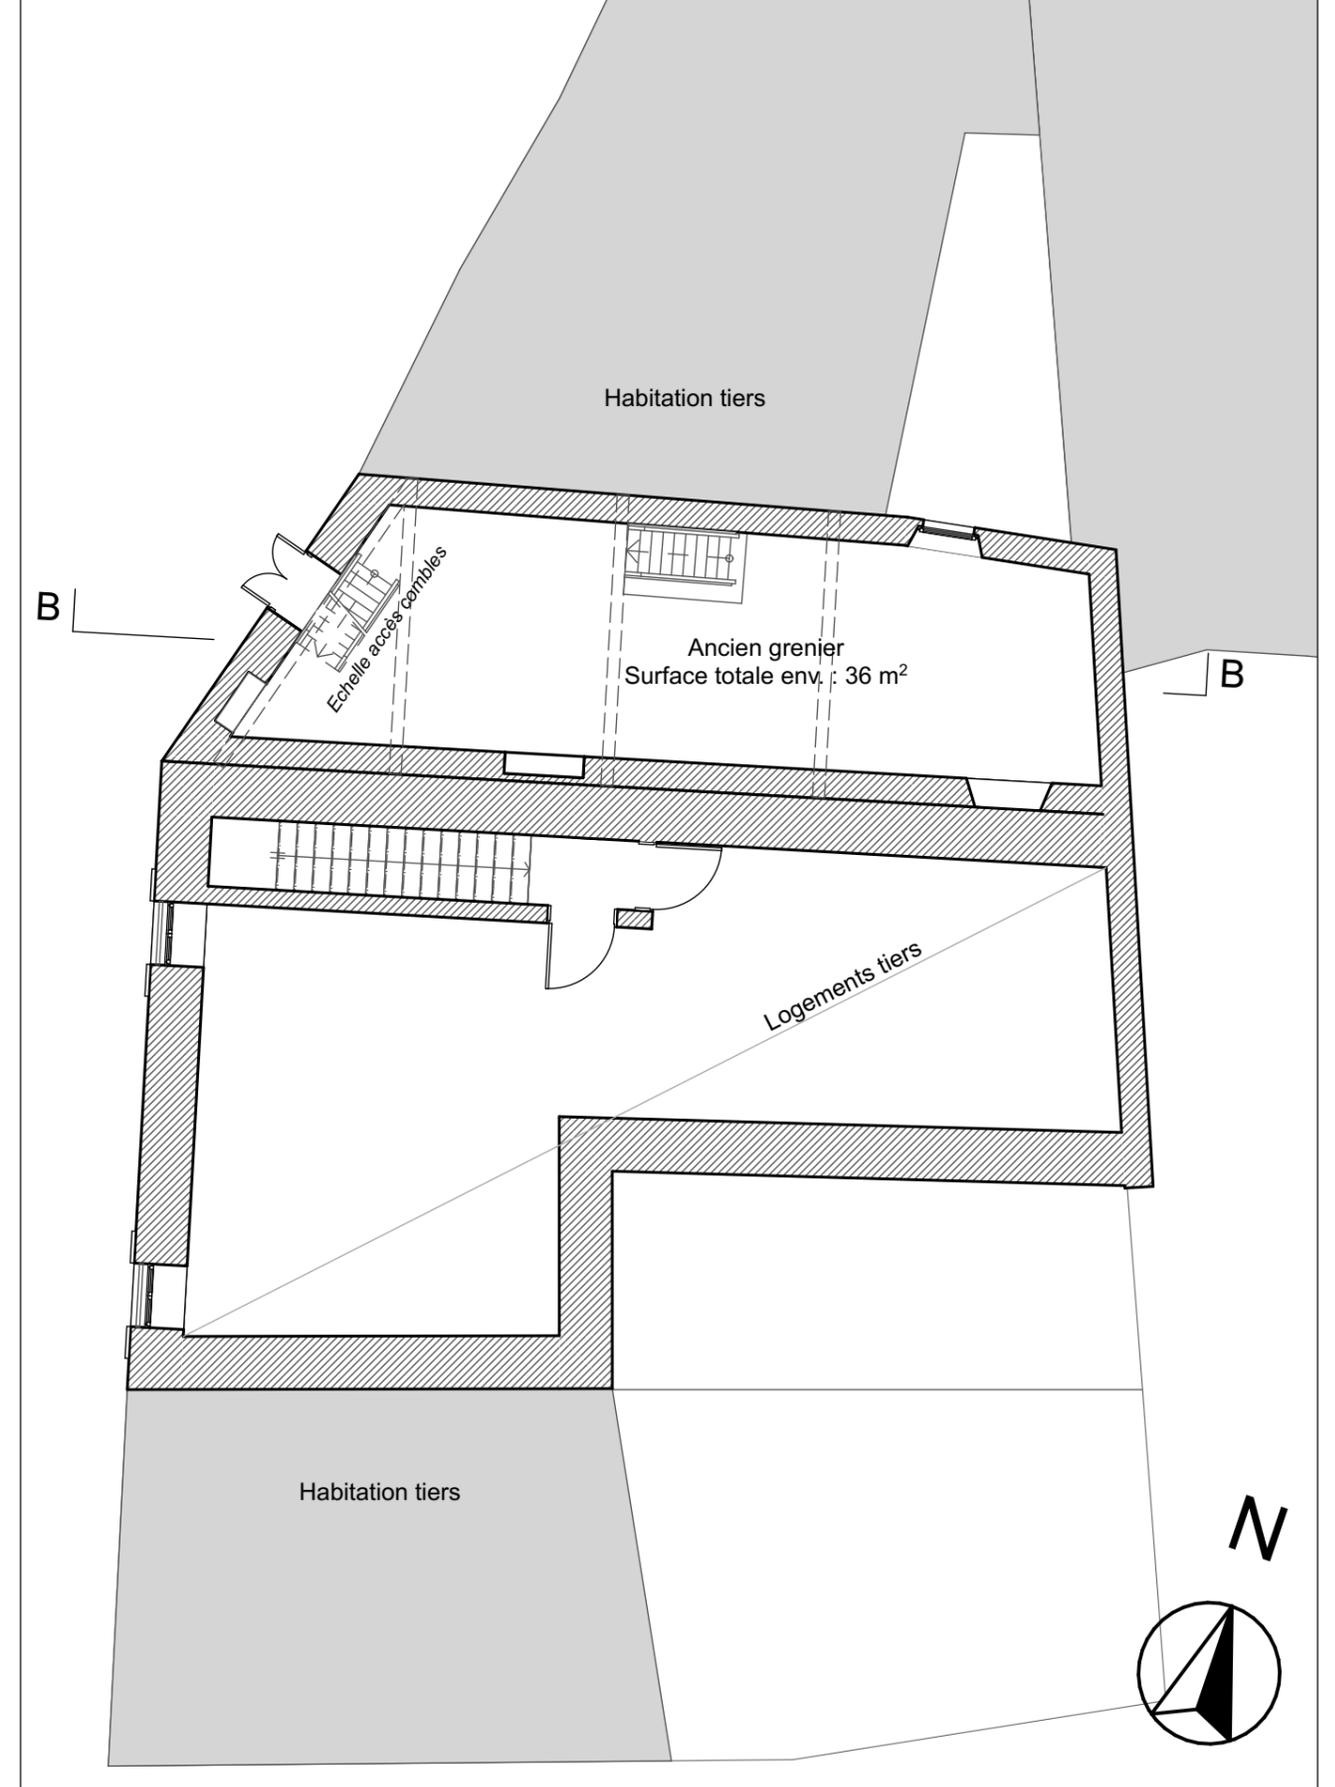


Echelle 1:100



Plan RdC

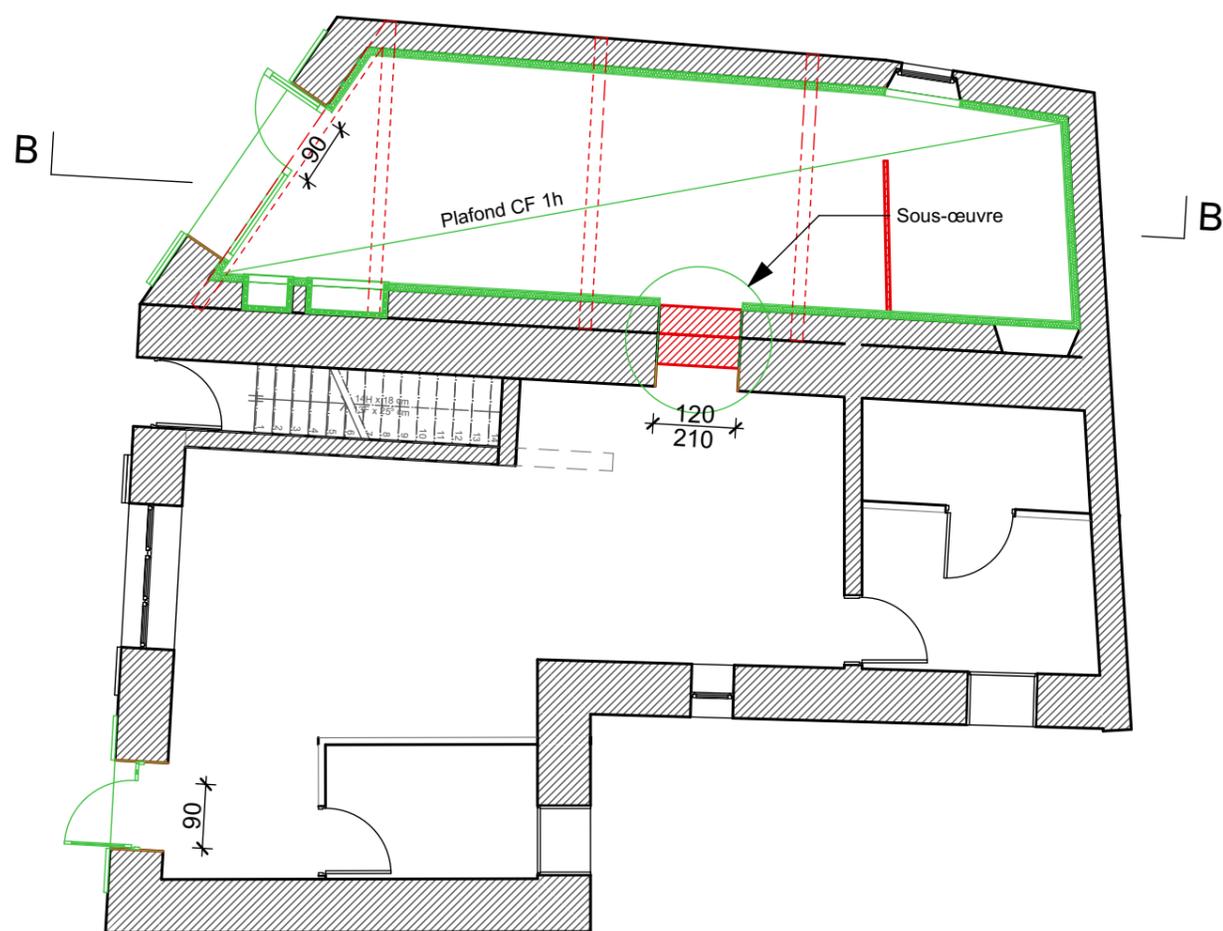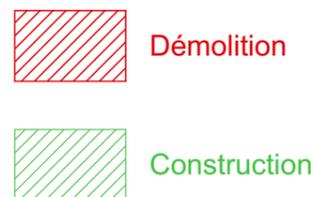


Echelle 1:100

Plan R+1

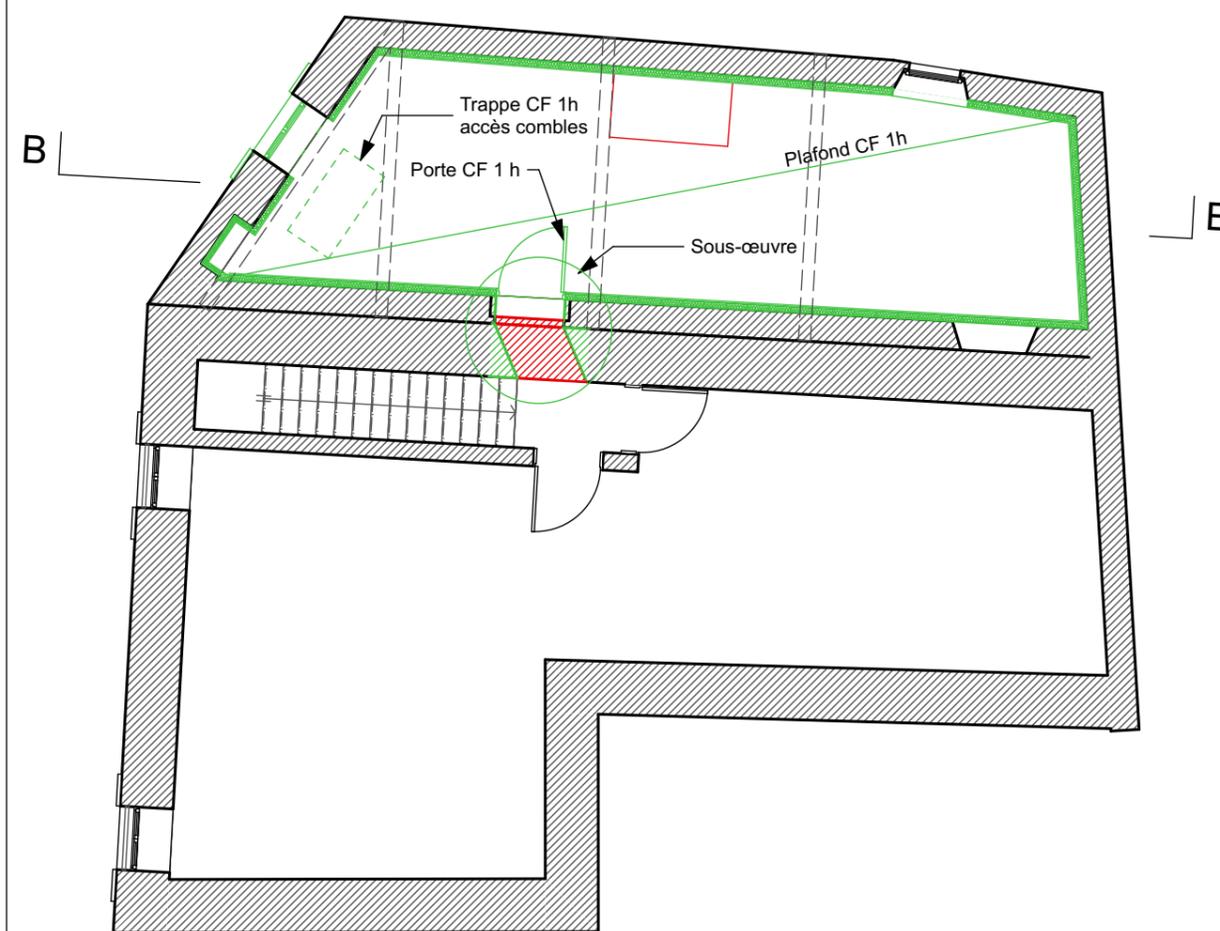


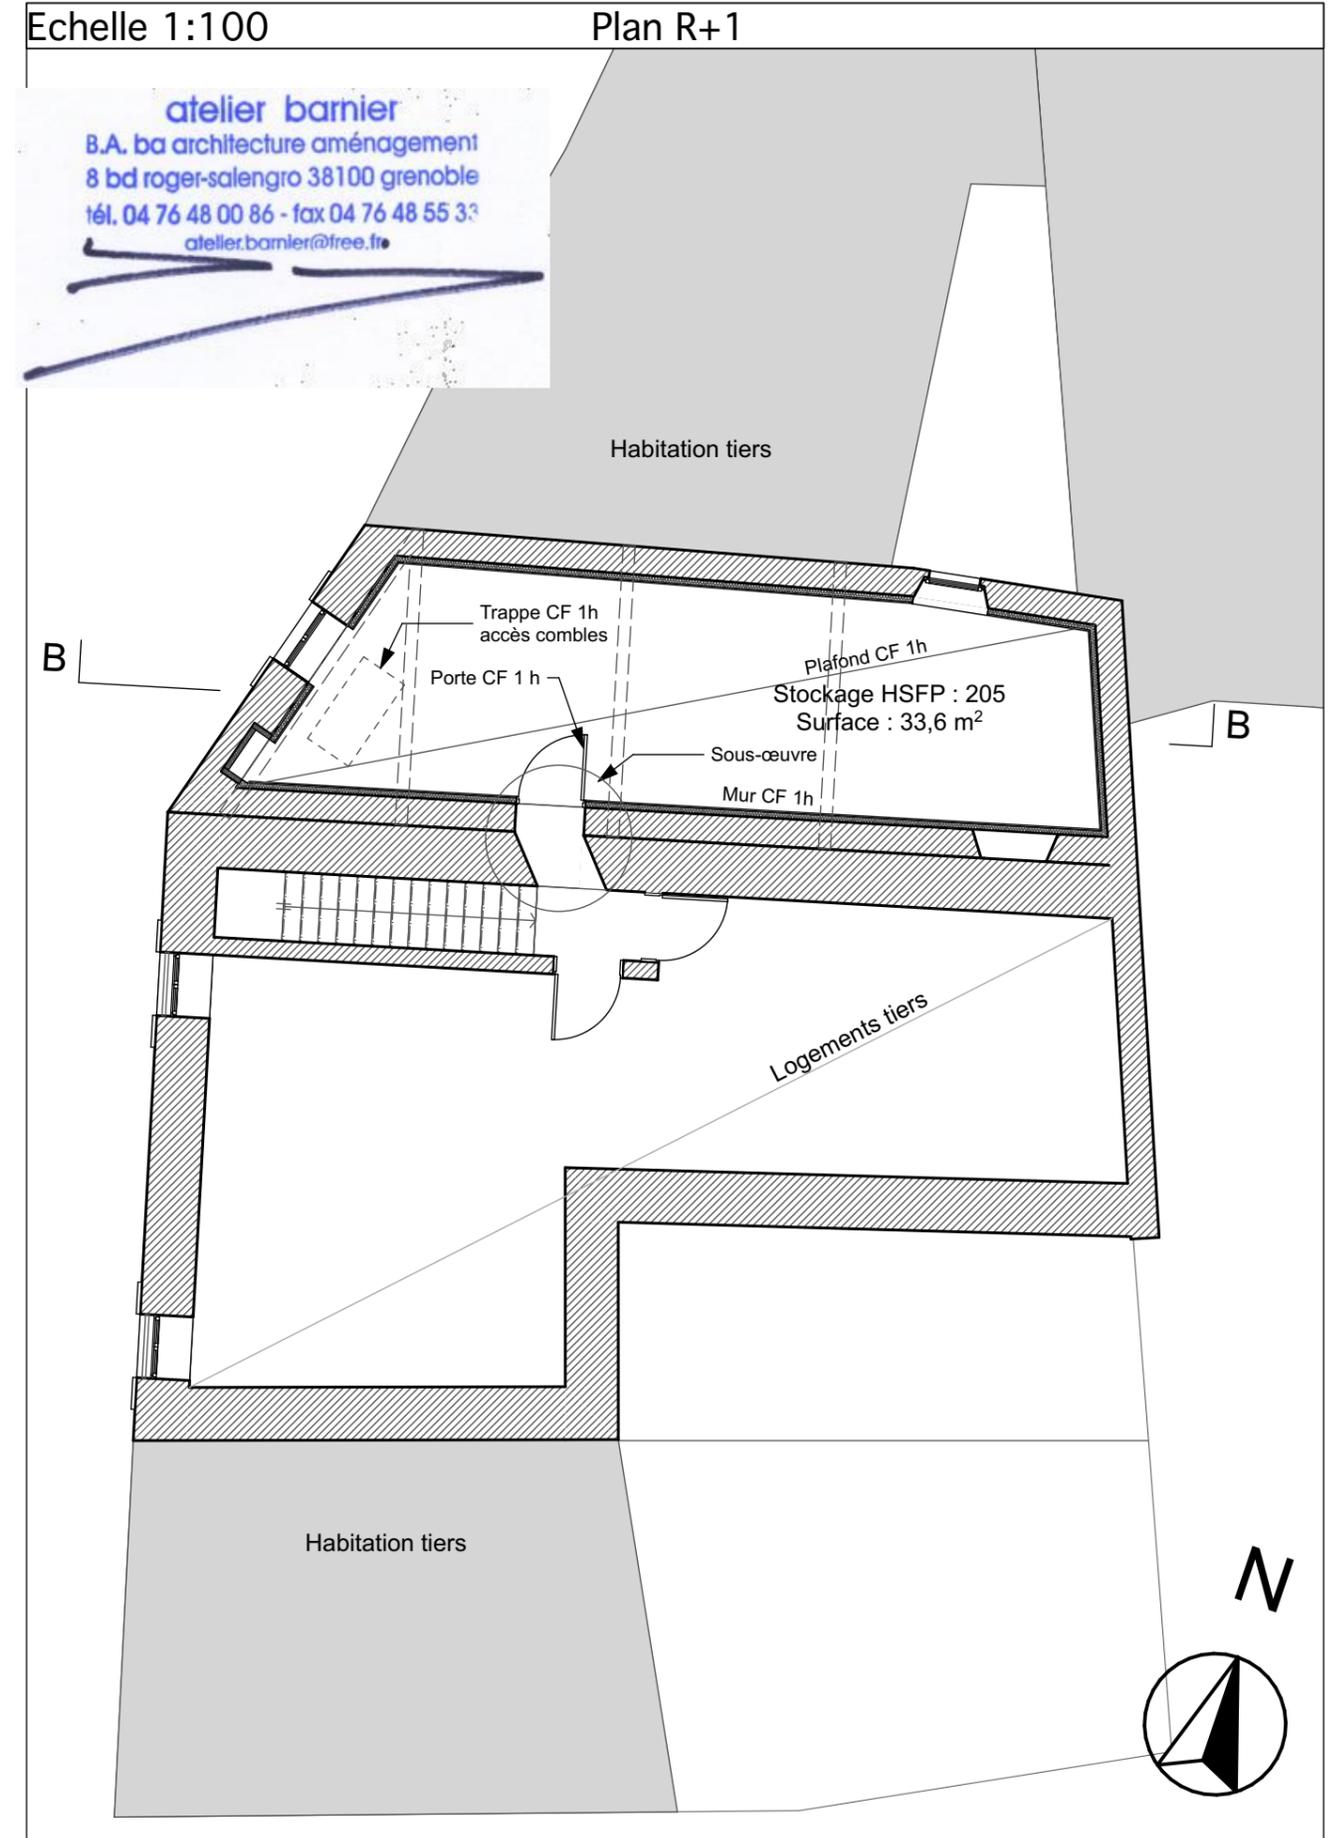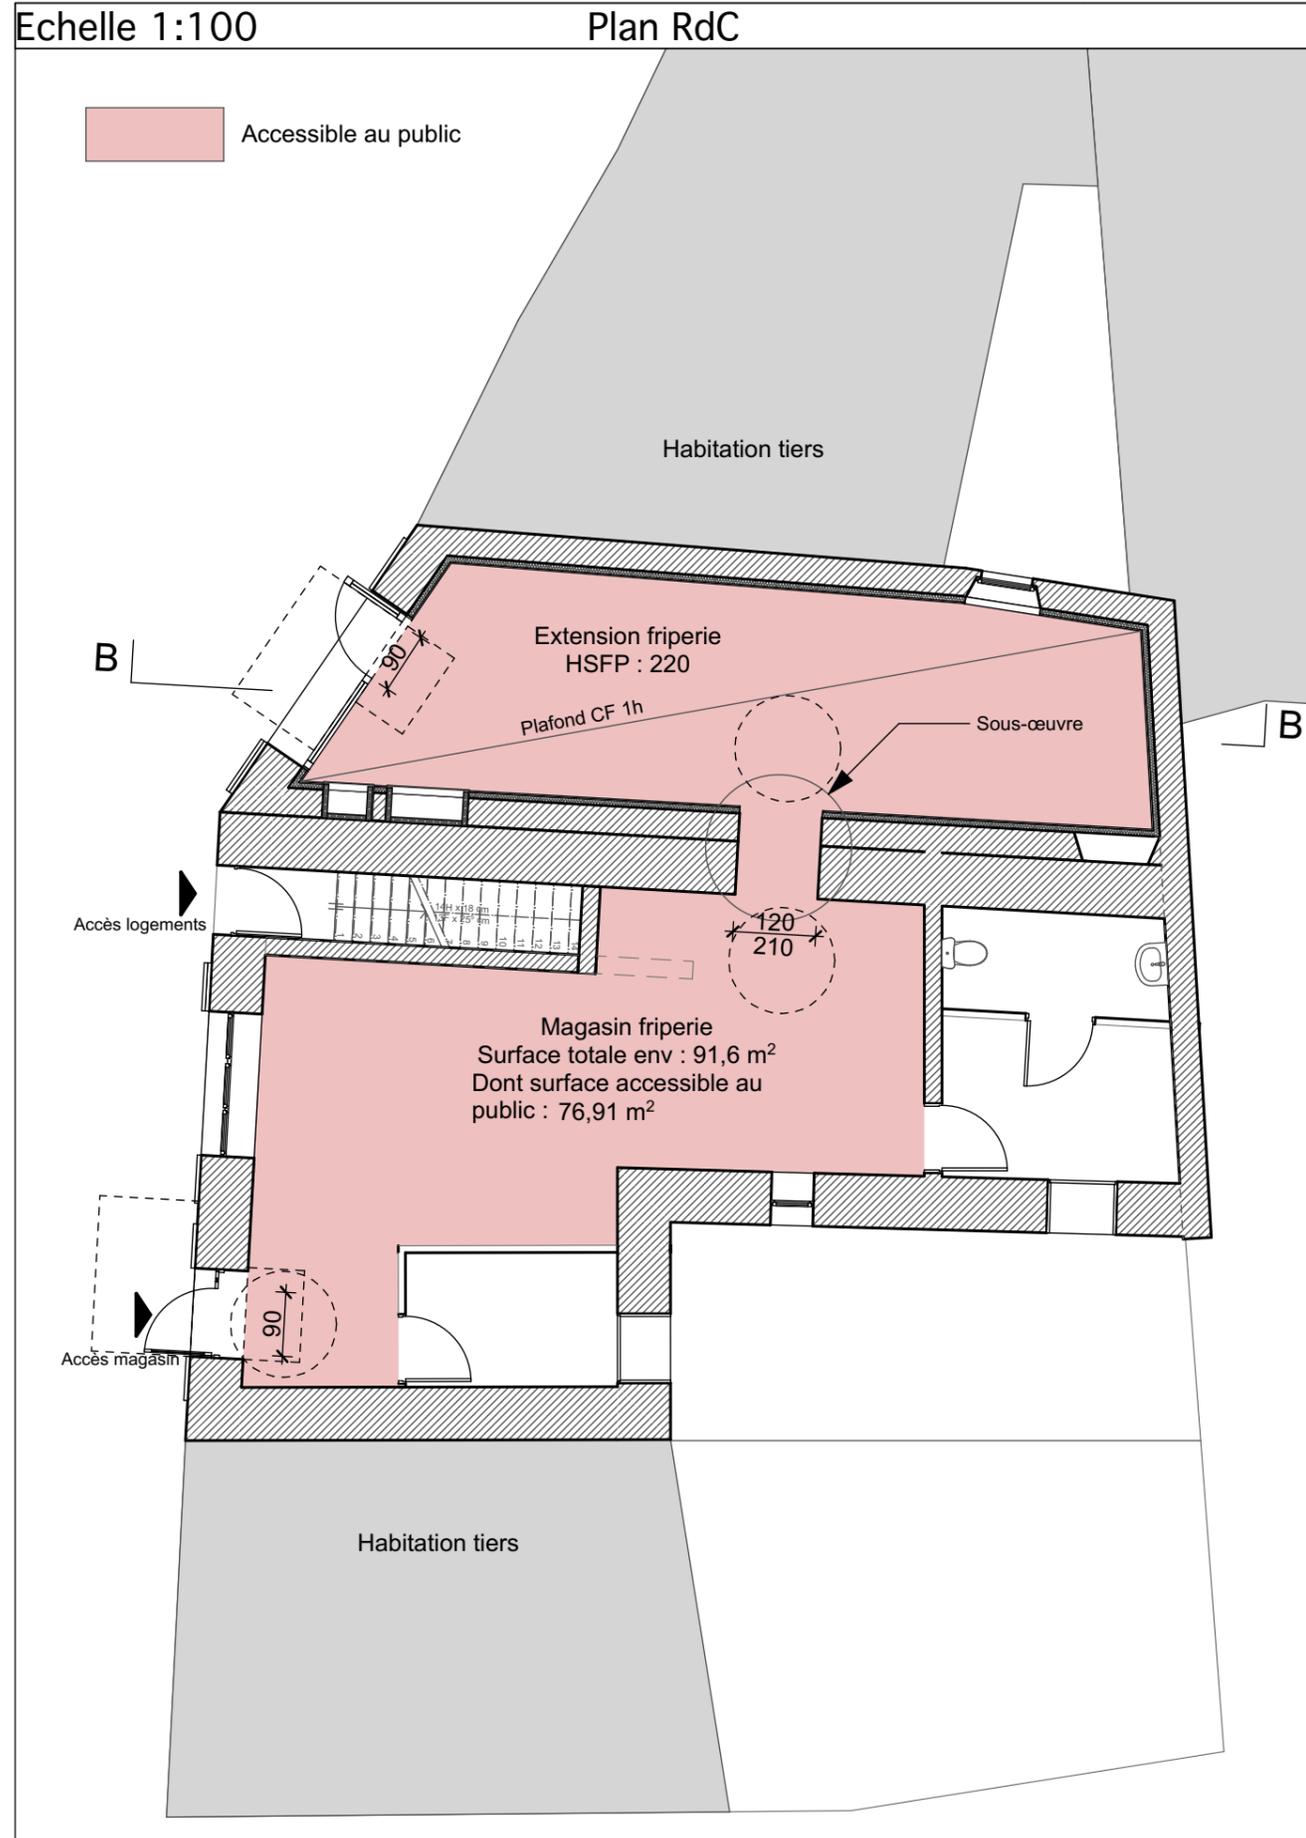


Echelle 1:100 Façade Ouest Existante

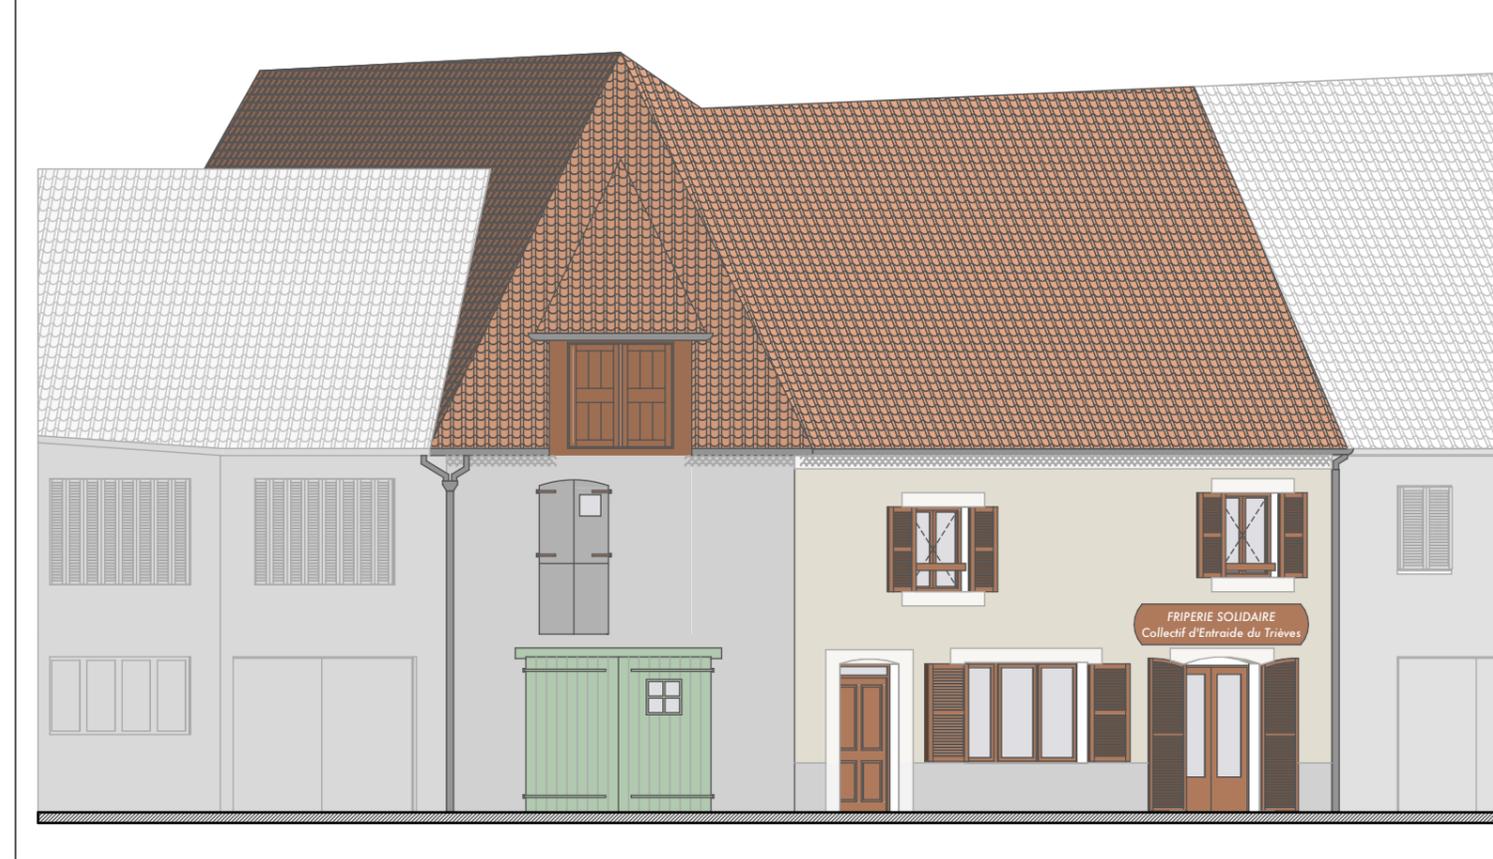

Echelle 1:100 Façade Ouest Projet

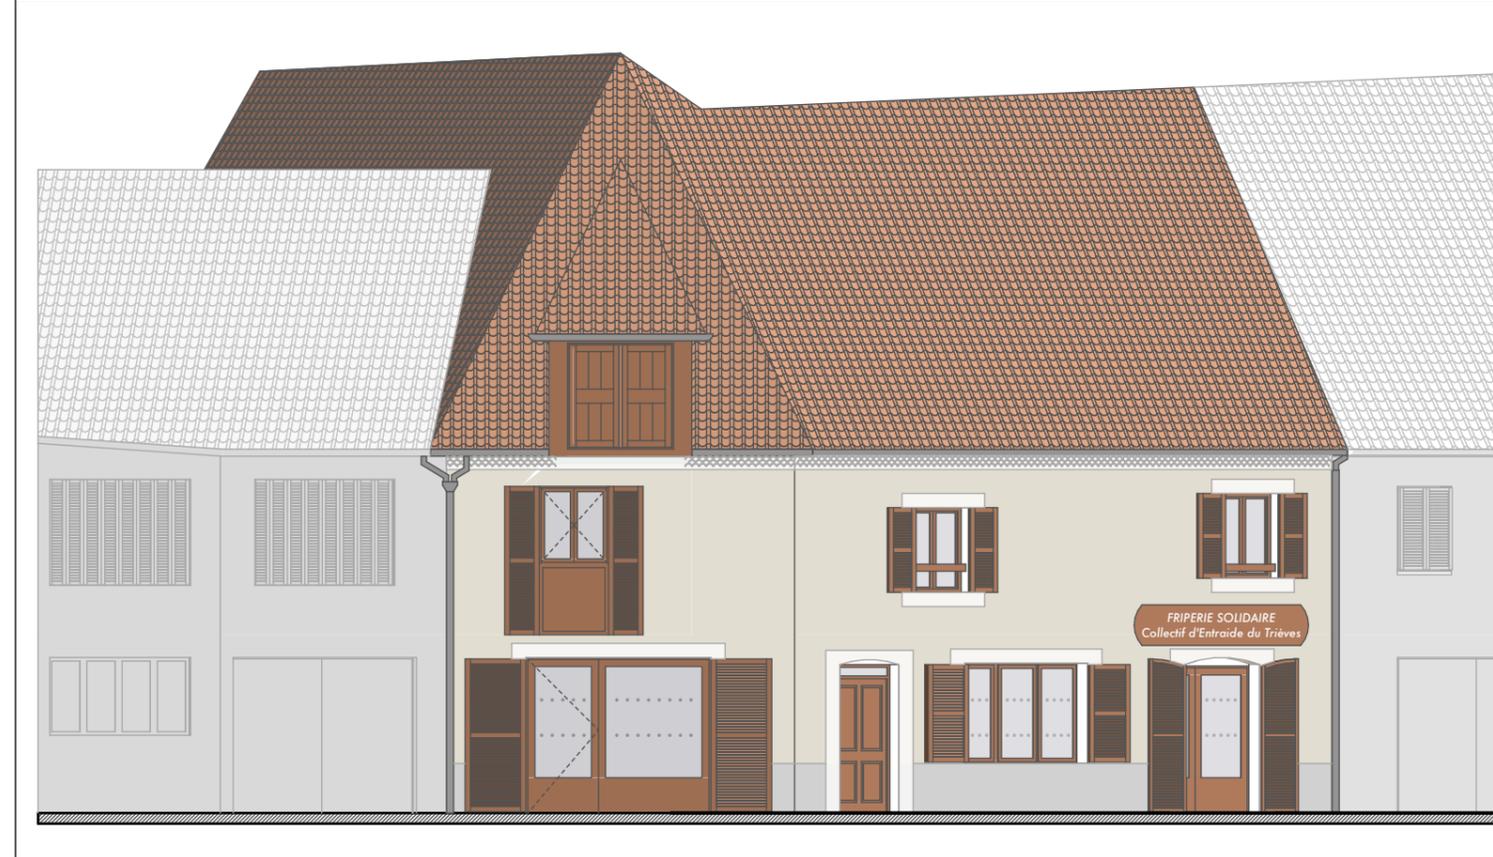

Echelle 1:100 COUPE BB Existante

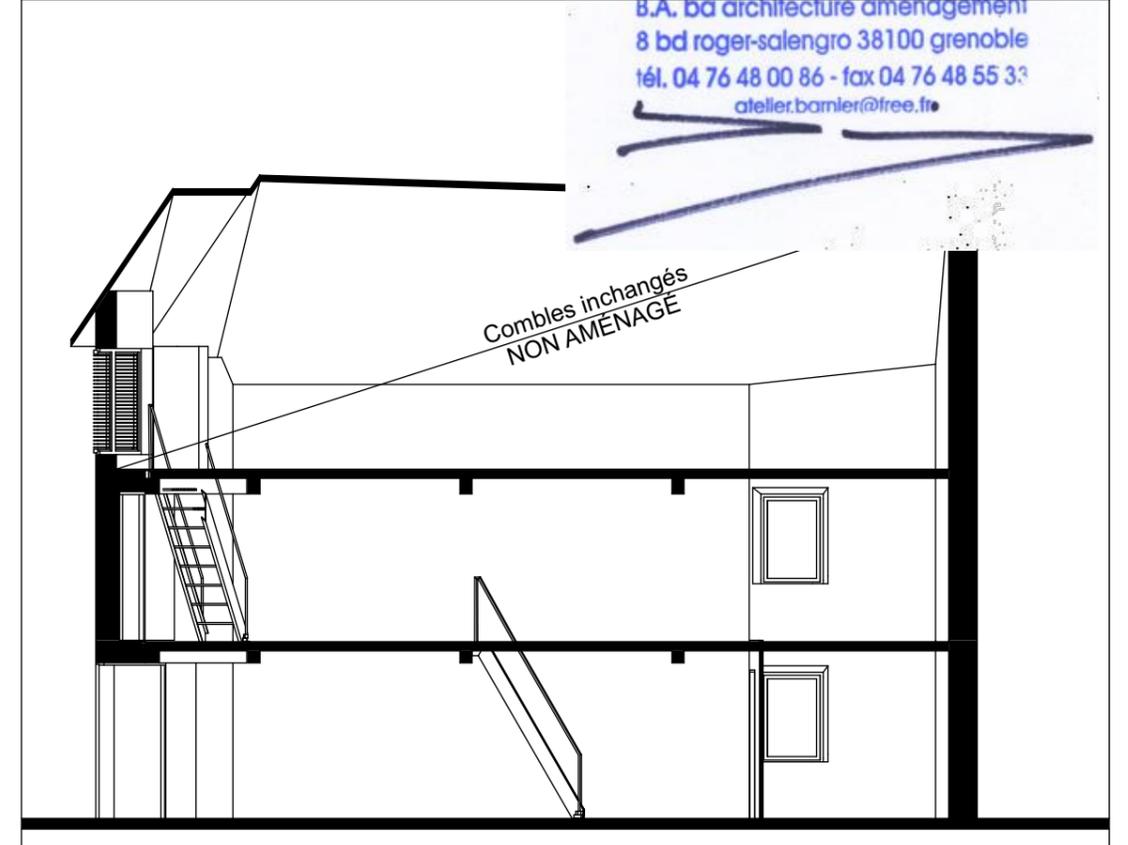

Echelle 1:100 COUPE BB Projet

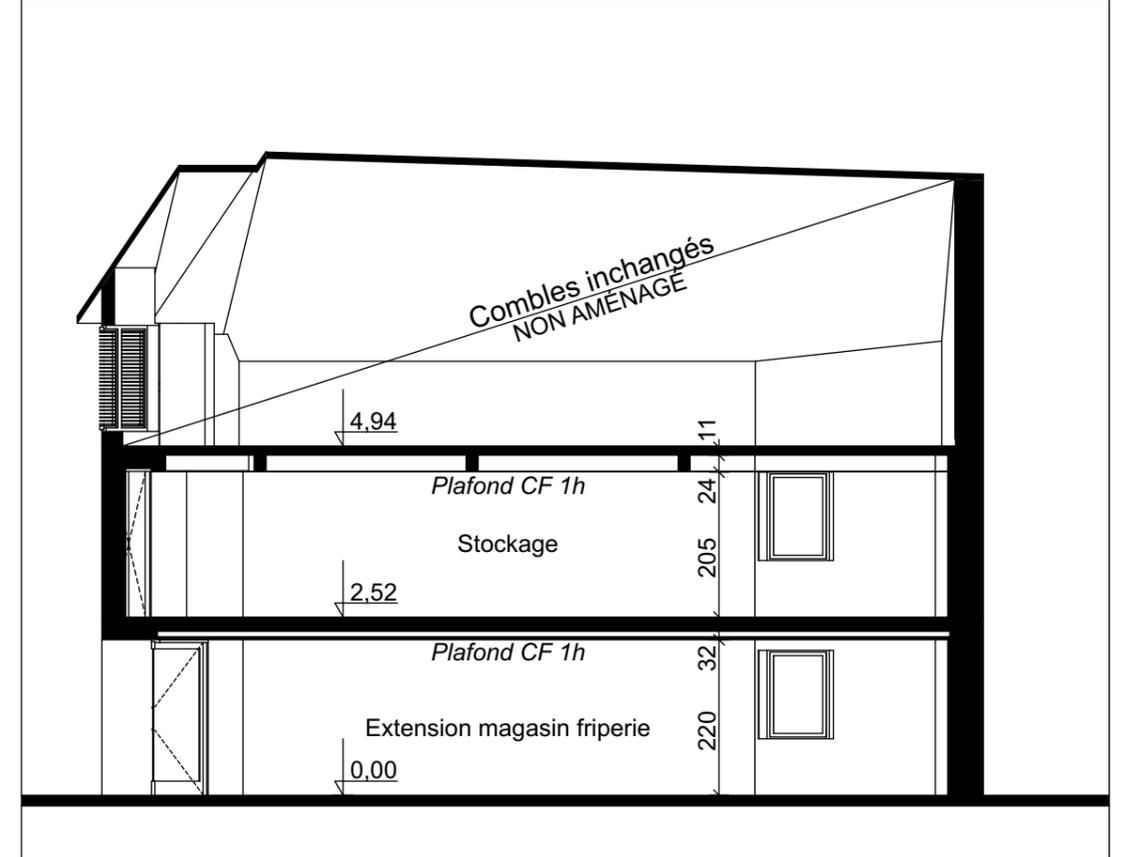


PHOTO 1



PHOTO 2



PHOTO 3



