

Département :  
ISERE

Commune :  
MENS

Section : AM  
Feuille : 000 AM 01

Échelle d'origine : 1/1000  
Échelle d'édition : 1/5000


Date d'édition : 27/03/2017  
(fuseau horaire de Paris)

Coordonnées en projection : RGF93CC45

Le plan visualisé sur cet extrait est géré par le  
centre des impôts foncier suivant :  
Grenoble Sud Isère  
Pôle de Topographie et de Gestion Cadastre  
Centre des Finances Publiques 38047  
38047 GRENOBLE CEDEX 2  
tél. 04 76 39 38 76 - fax  
ptgc.sud-isere@dgfip.finances.gouv.fr

Cet extrait de plan vous est délivré par :

cadastre.gouv.fr  
©2016 Ministère de l'Économie et des Finances

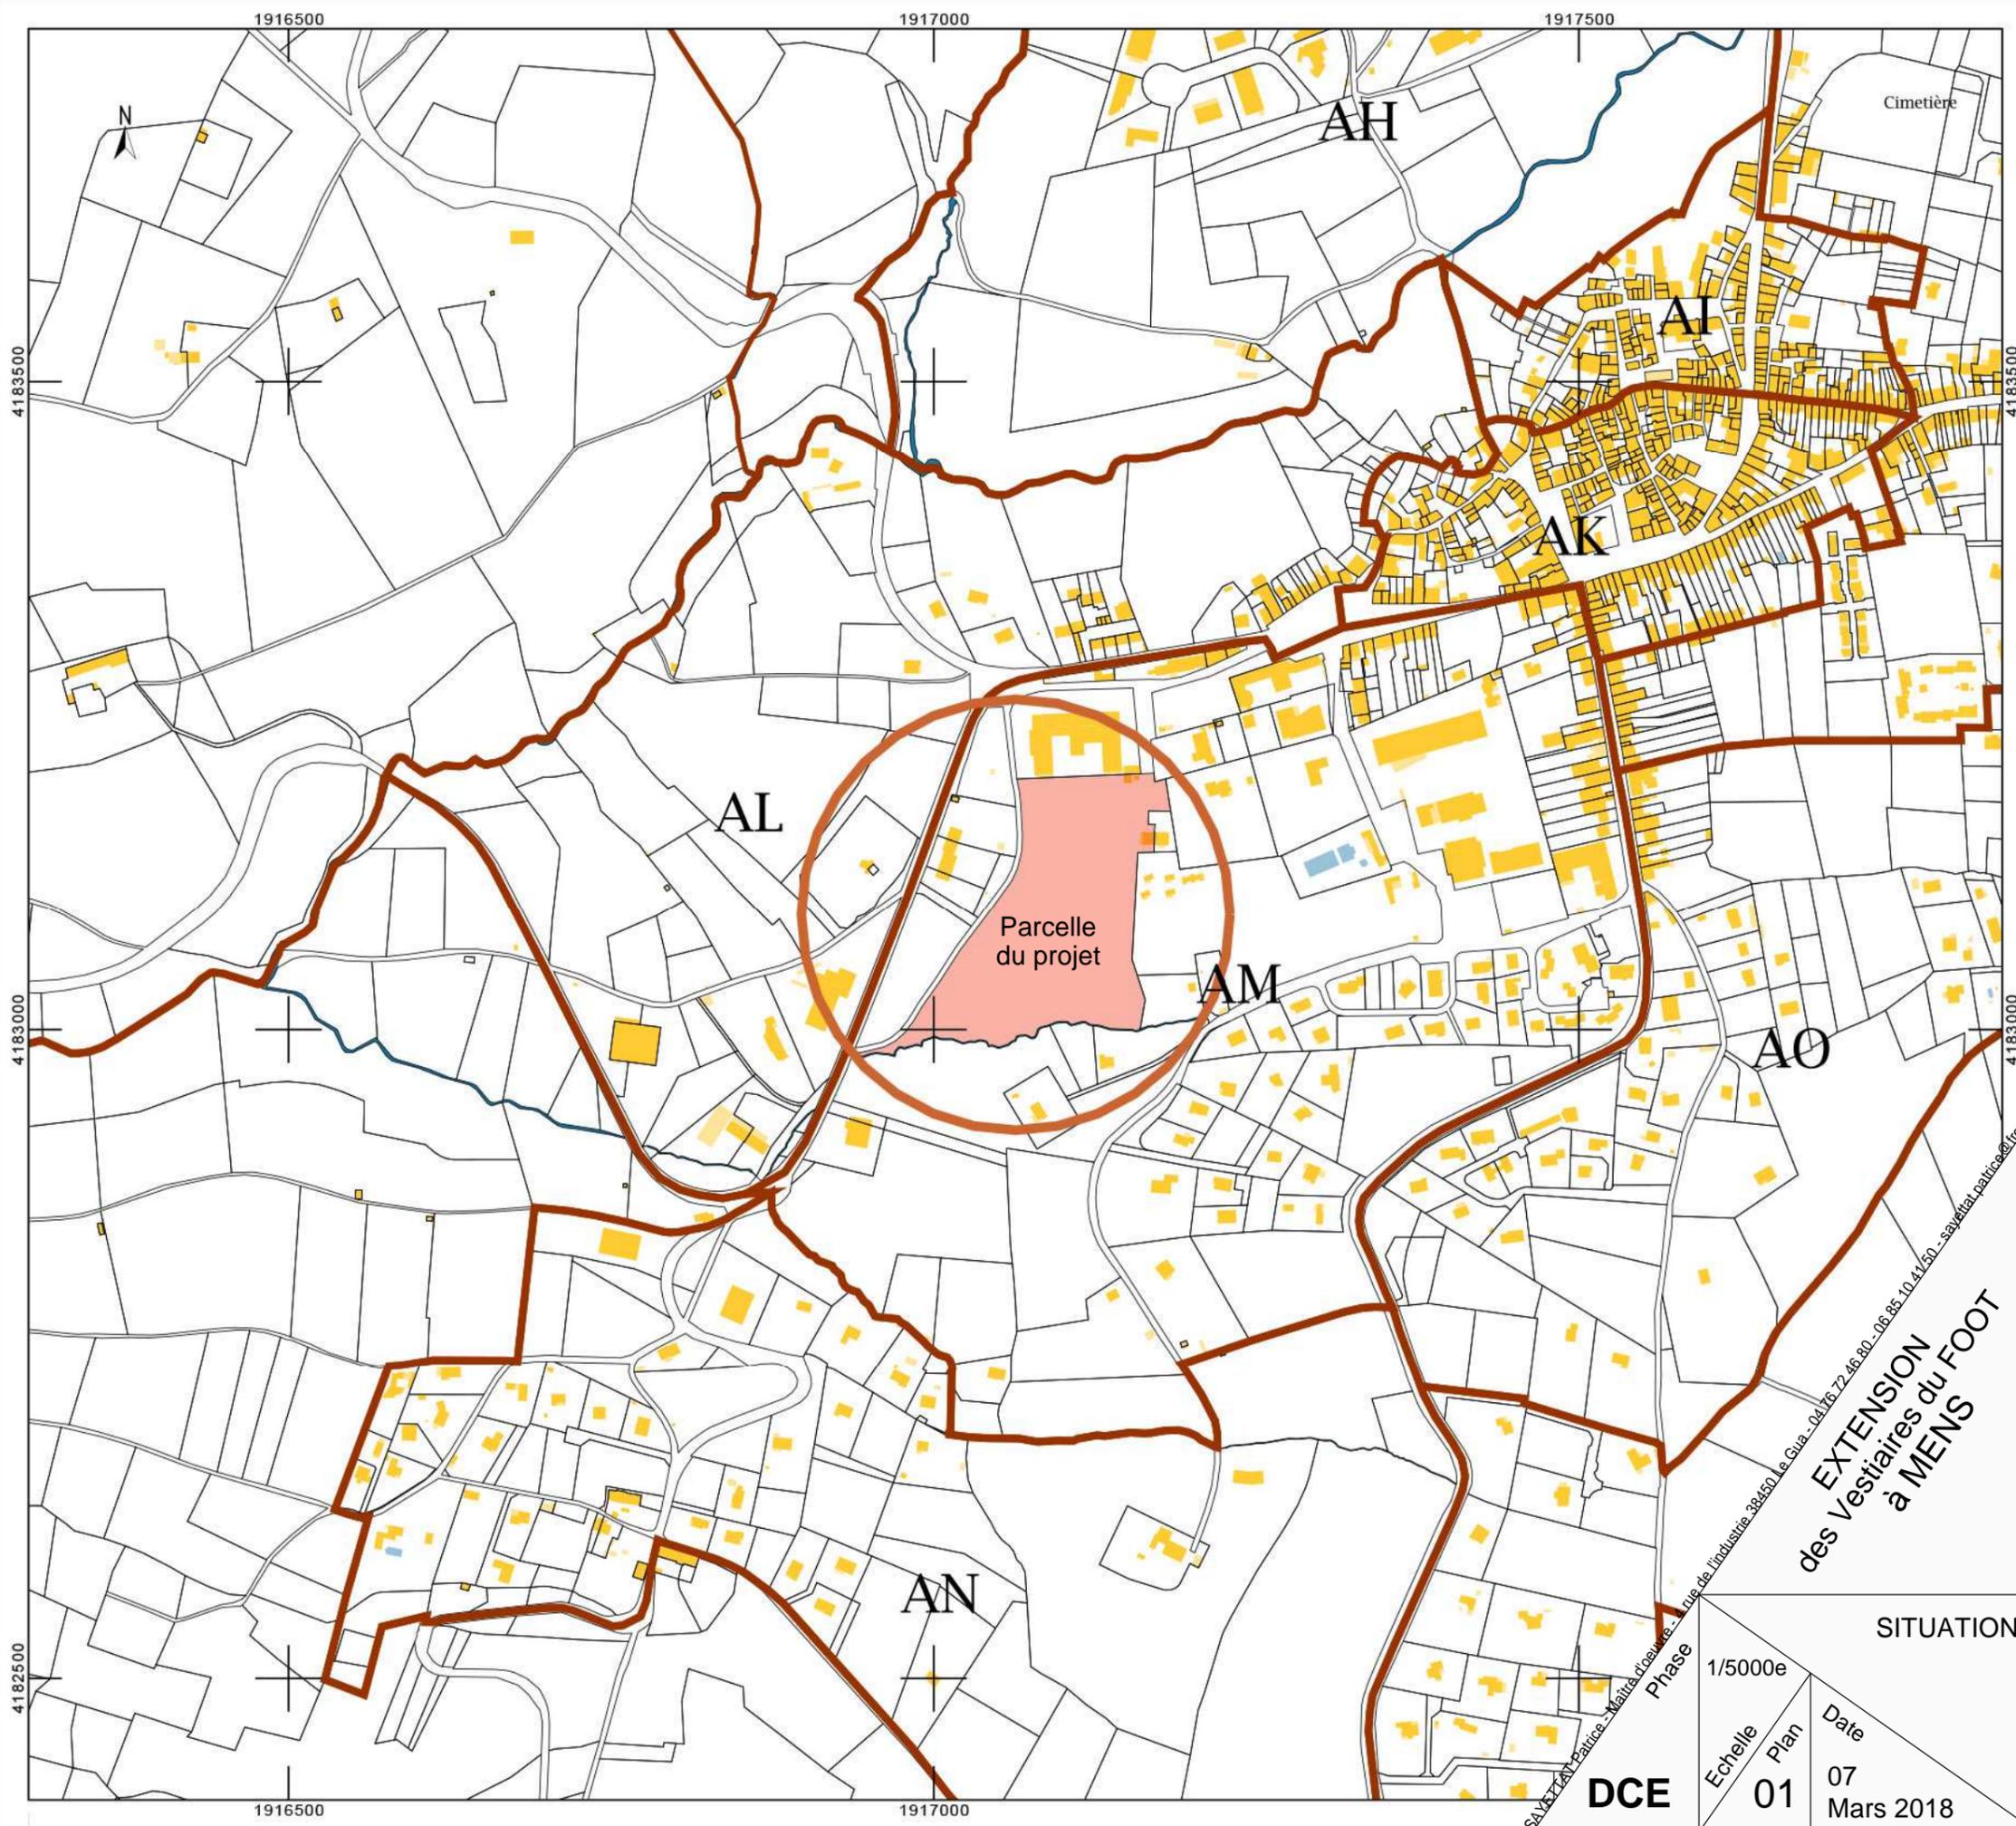

EXTENSION  
des Vestiaires du FOOT  
à MENS


**DCE**

Echelle	Plan	Date
1/5000e	01	07 Mars 2018

SITUATION

1

de Laurent Turc

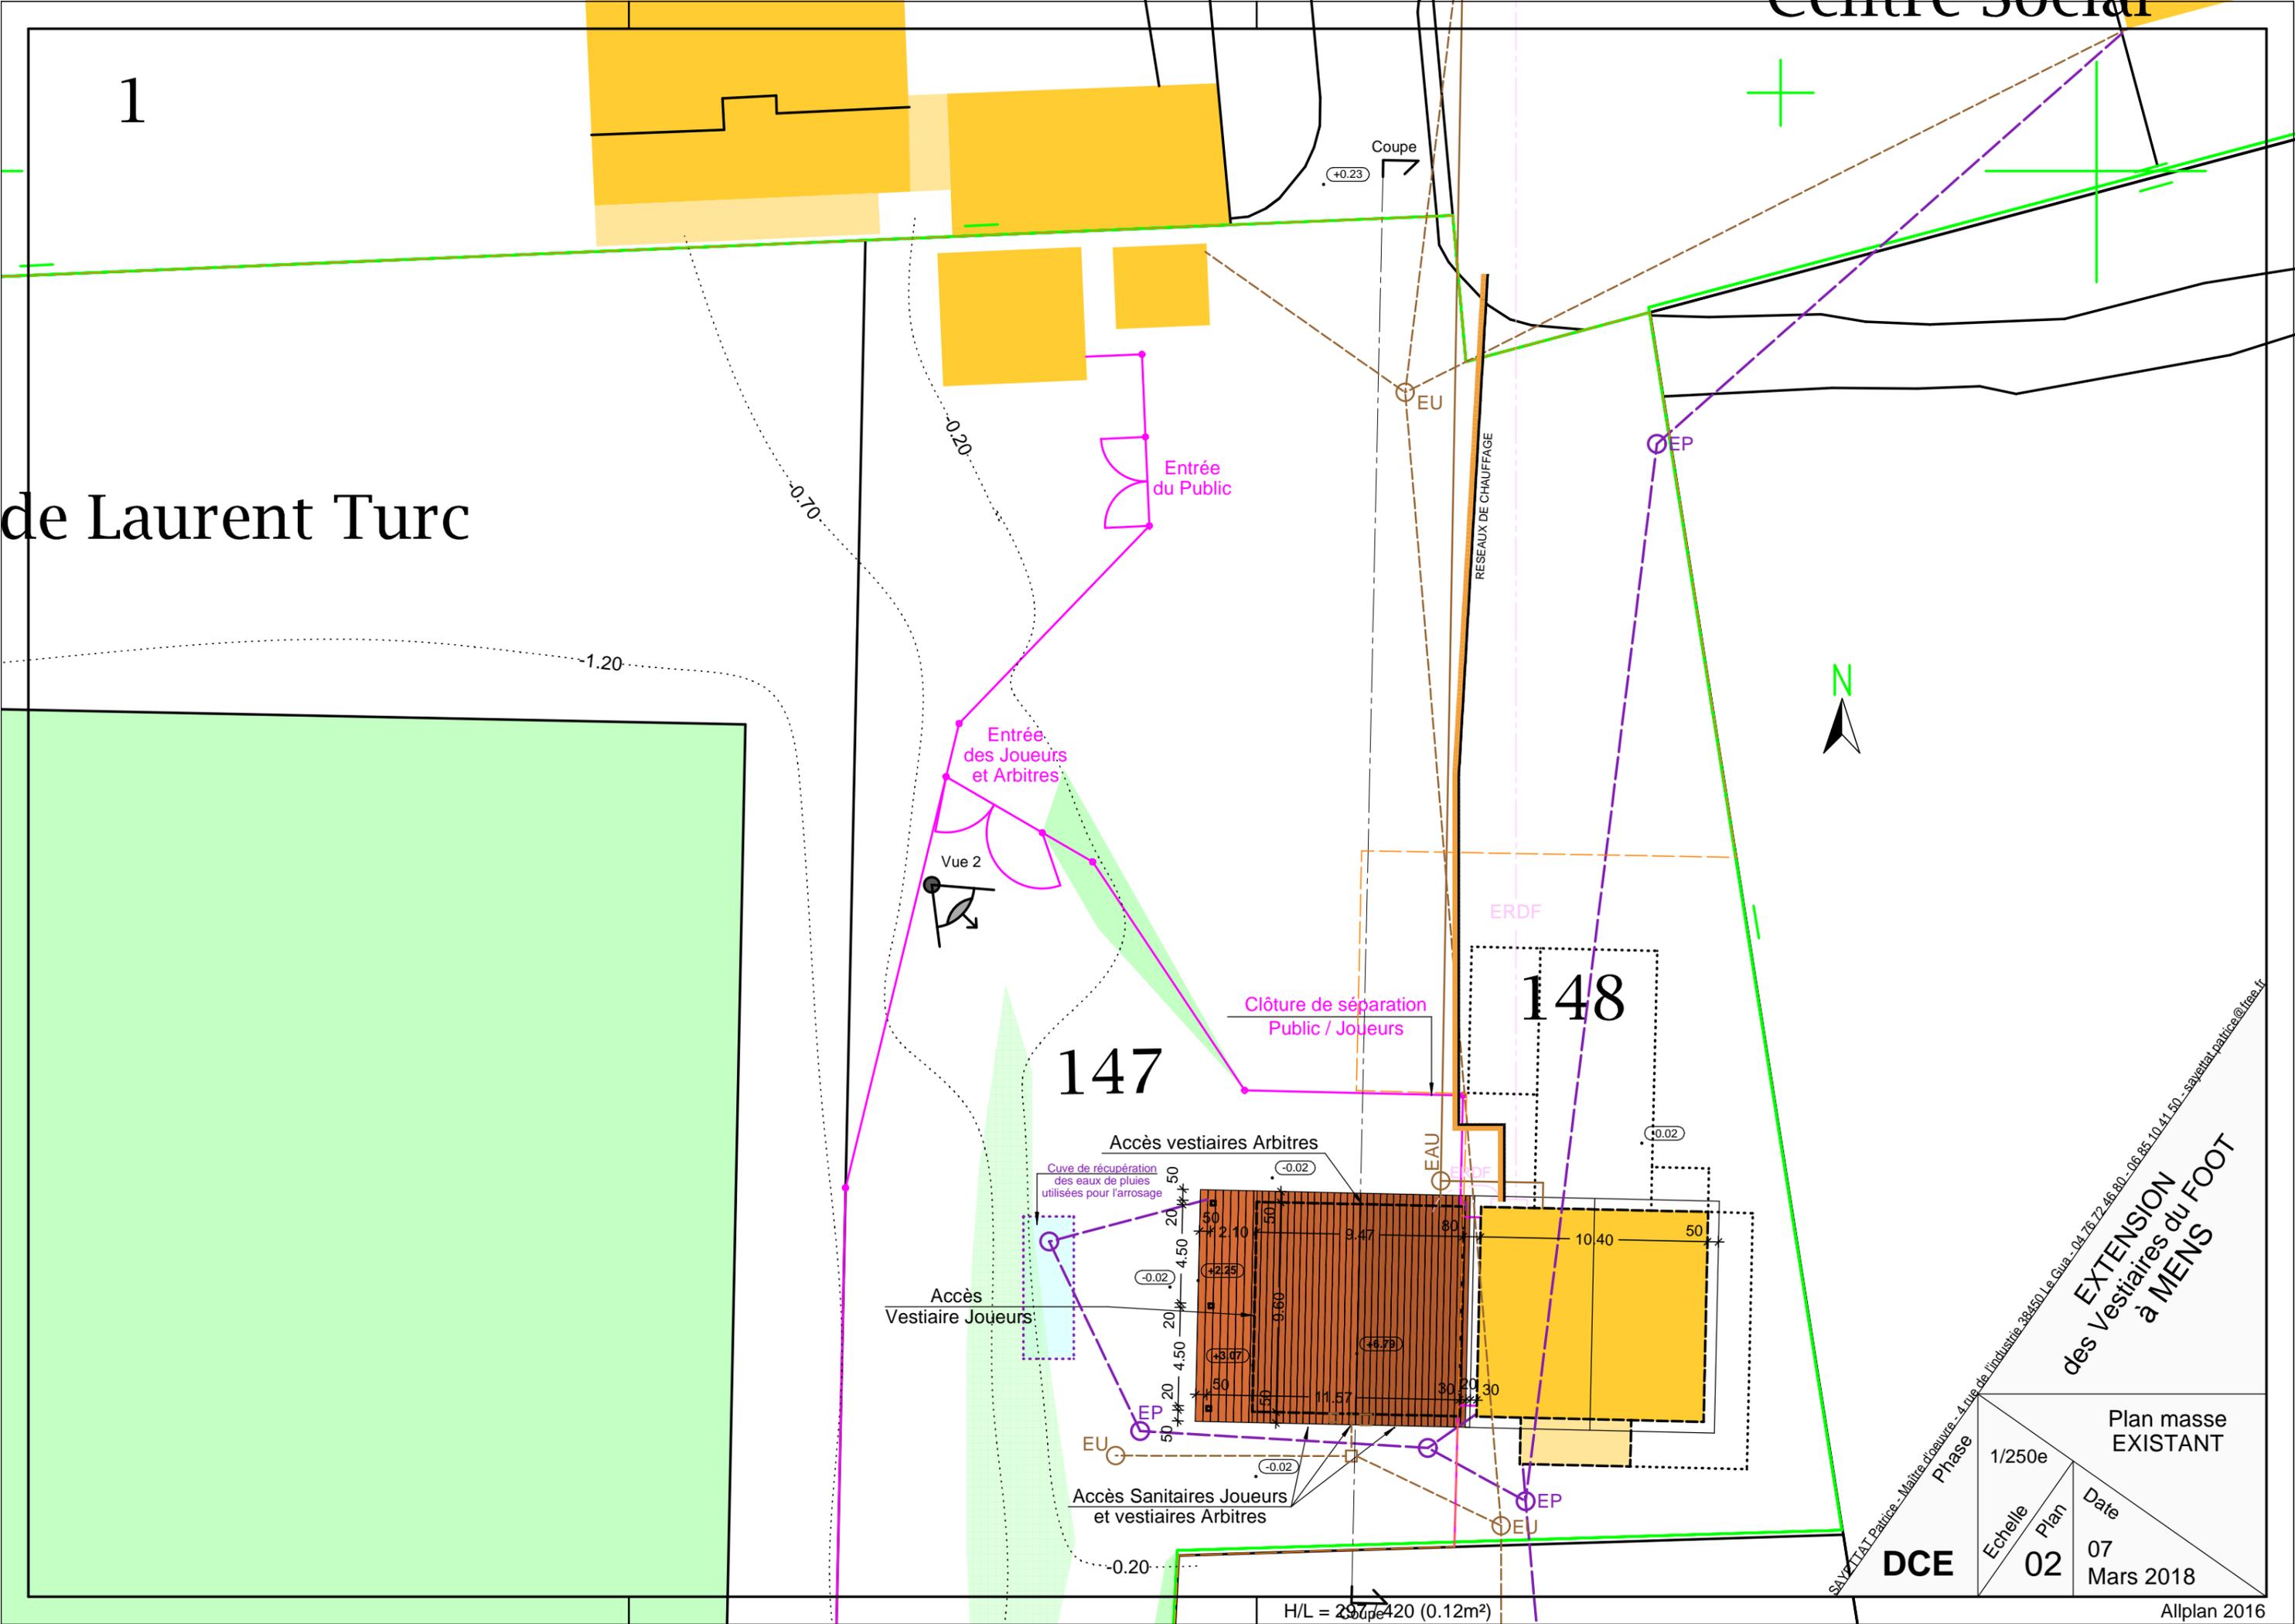

EXTENSION  
des Vestiaires du FOOT  
à MENS

Plan masse EXISTANT	
Echelle	1/250e
Plan	02
Date	07 Mars 2018

**DCE**


SAVATTAI Patrice - Maître d'œuvre - 4 rue de l'Industrie 38450 Le Gua - 04 76 72 46 80 - 06 85 10 41 50 - savattai.patrice@free.fr

H/L = 297 / 420 (0.12m<sup>2</sup>)

Allplan 2016

1

# Le Laurent Turc

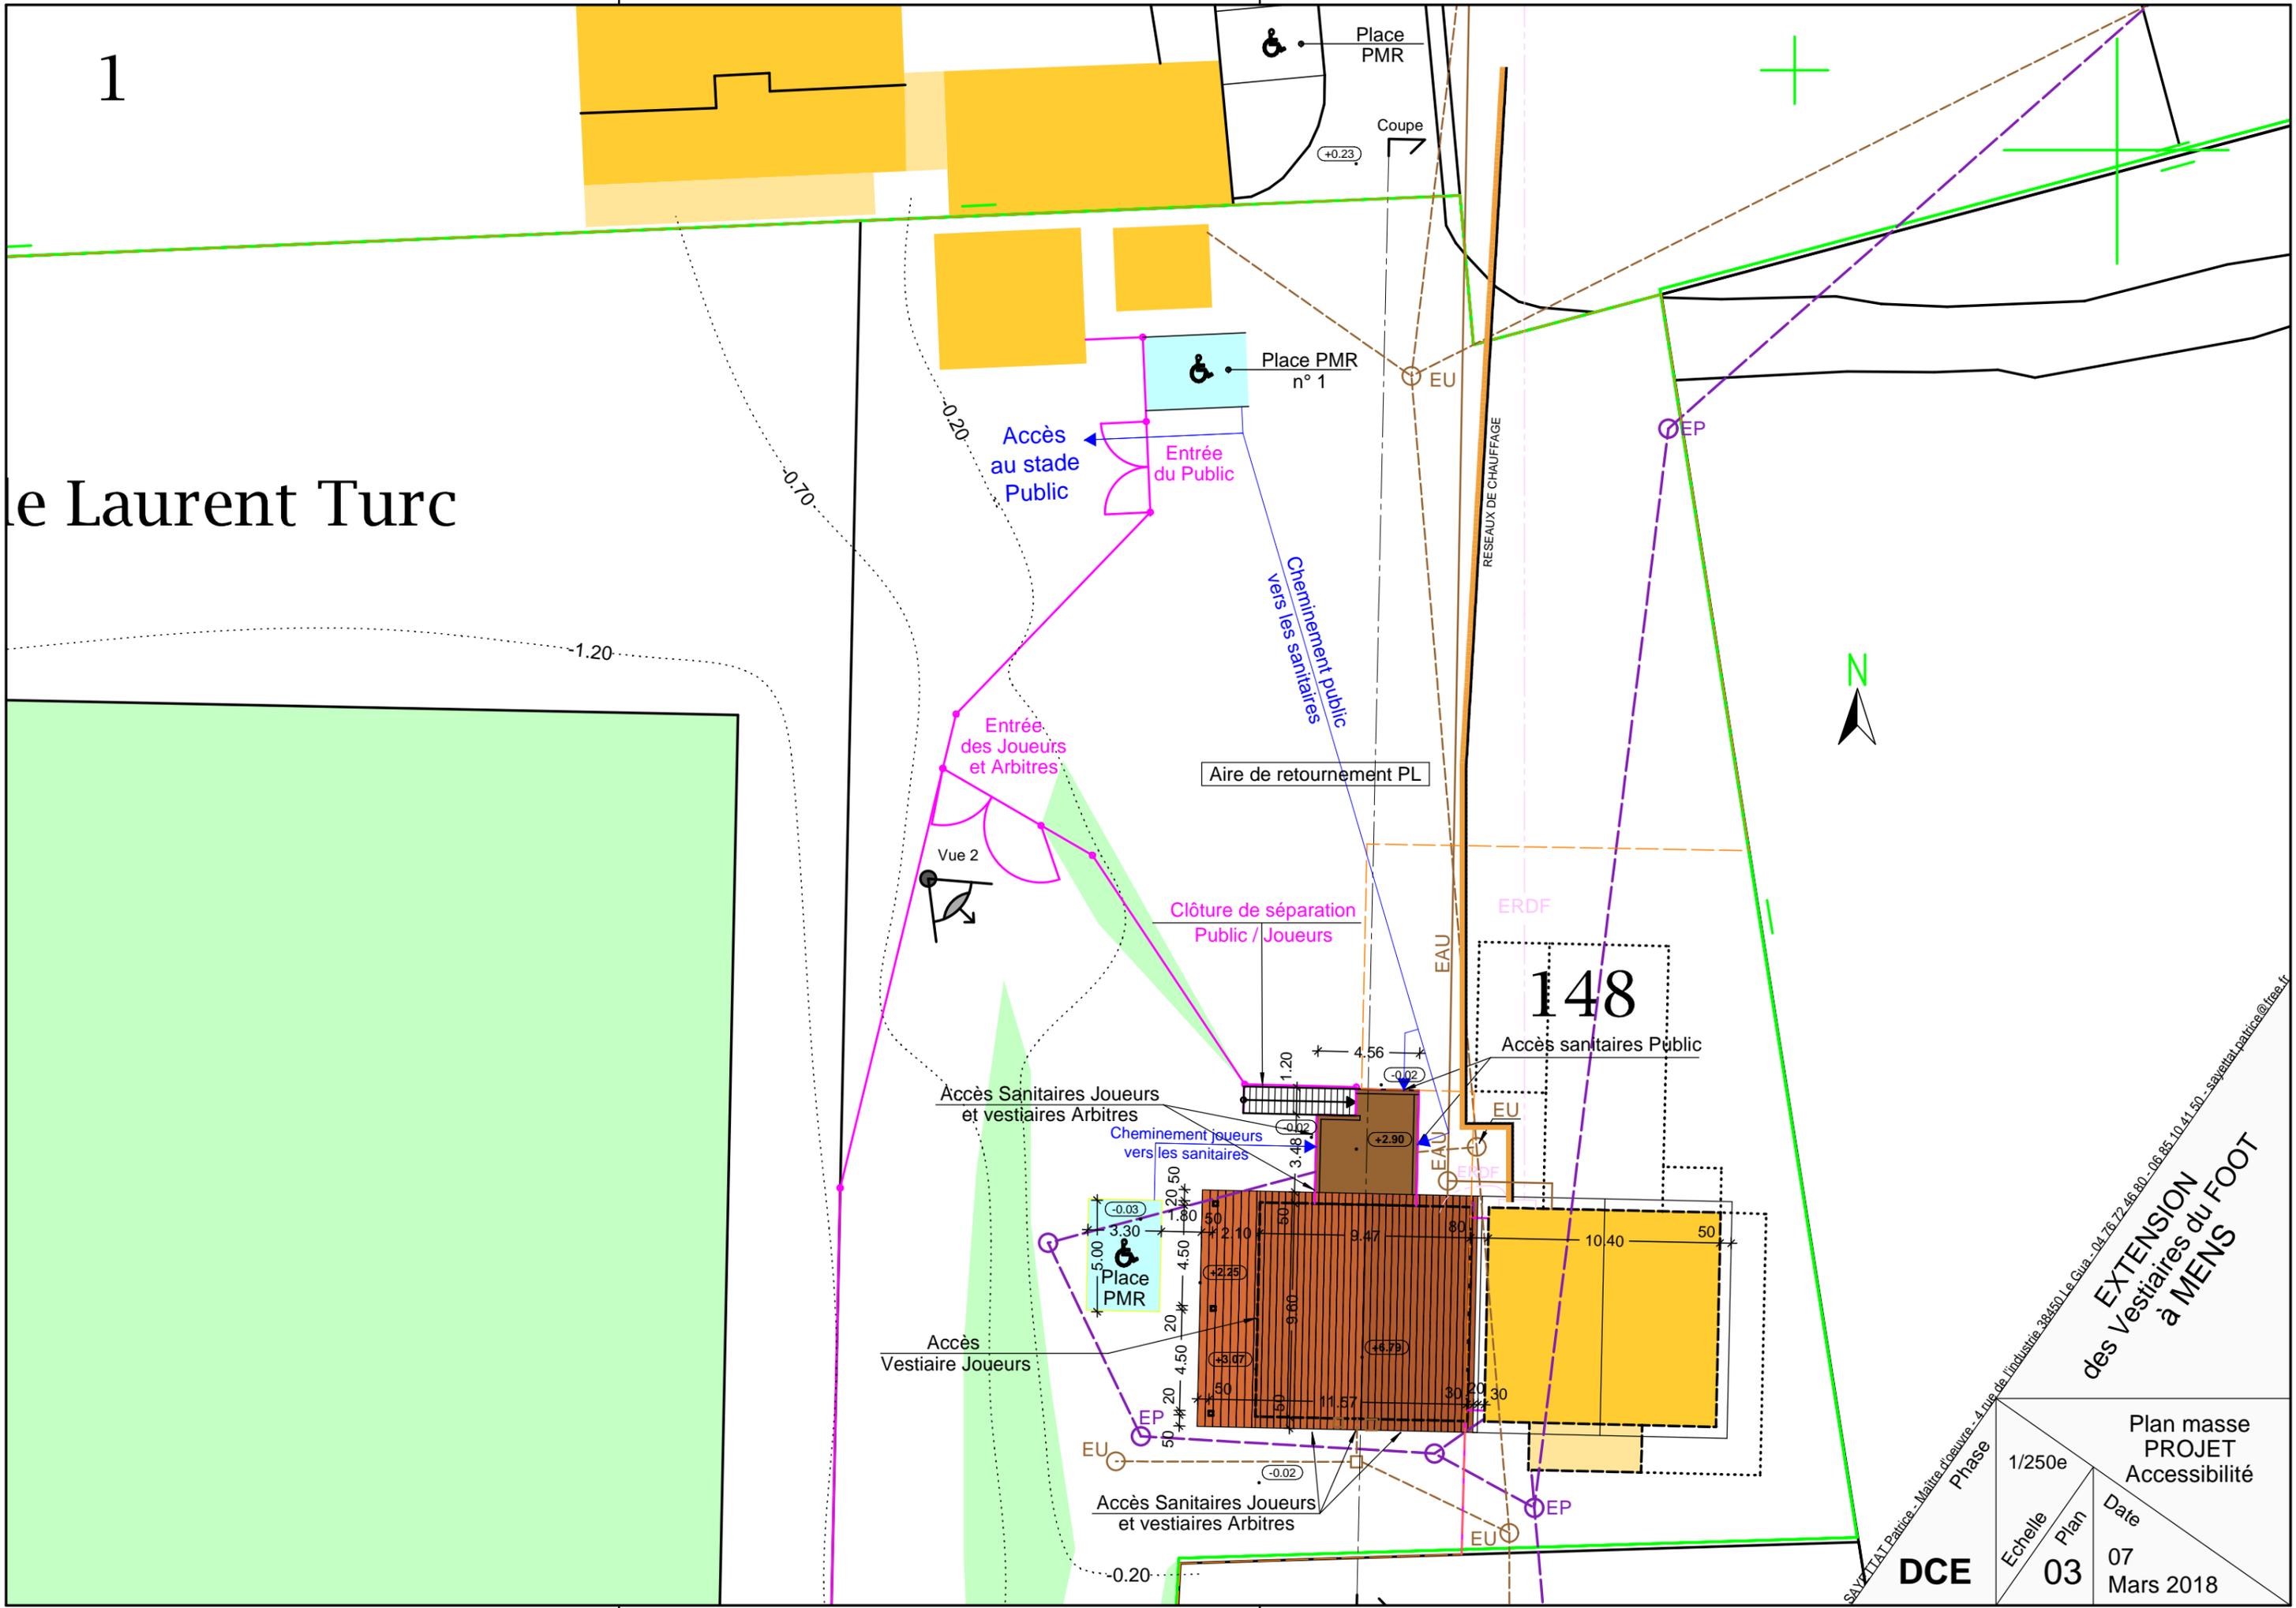

**EXTENSION  
des Vestiaires du FOOT  
à MENS**

Plan masse PROJET Accessibilité	
Echelle	1/250e
Plan	03
Date	07 Mars 2018

**DCE**

H/L = 297 / 420 (0.12m<sup>2</sup>)

Allplan 2016

SAVATTAI Patrice - Maître d'œuvre - 4 rue de l'Industrie 38450 Le Gua - 04 76 72 46 80 - 06 85 10 41 50 - savattai.patrice@free.fr

EU

BATIMENT MITOYEN




EAU

- 1 - Radiateur à raccorder sur installation existante
- 2 - Regard étanche
- 3 - Faux plafond
- 4 - Complément cloison + porte pleine
- 5 - Radiateur existant à conserver
- 6 - Reprise sur le réseau de chauffage
- 7 - Partie de mur à démolir
- 8 - Détecteur de présence Avec 2 plafonniers : IP54 - IK10
- 9 - Plafonnier avec détecteur intégré Minimum : IP54 - IK10
- 10 - Applique avec détecteur intégré Minimum : IP54 - IK10
- 11 - Applique avec détecteur intégré Minimum : IP54 - IK10
- 12 - Clôture nouvelle position couleur verte dito existant
- 13 - Escalier en serrurerie Marche en caillbotis PMR
- 14 - AEP générale Pour alimentation CE

PUBLIC

Clôture de séparation

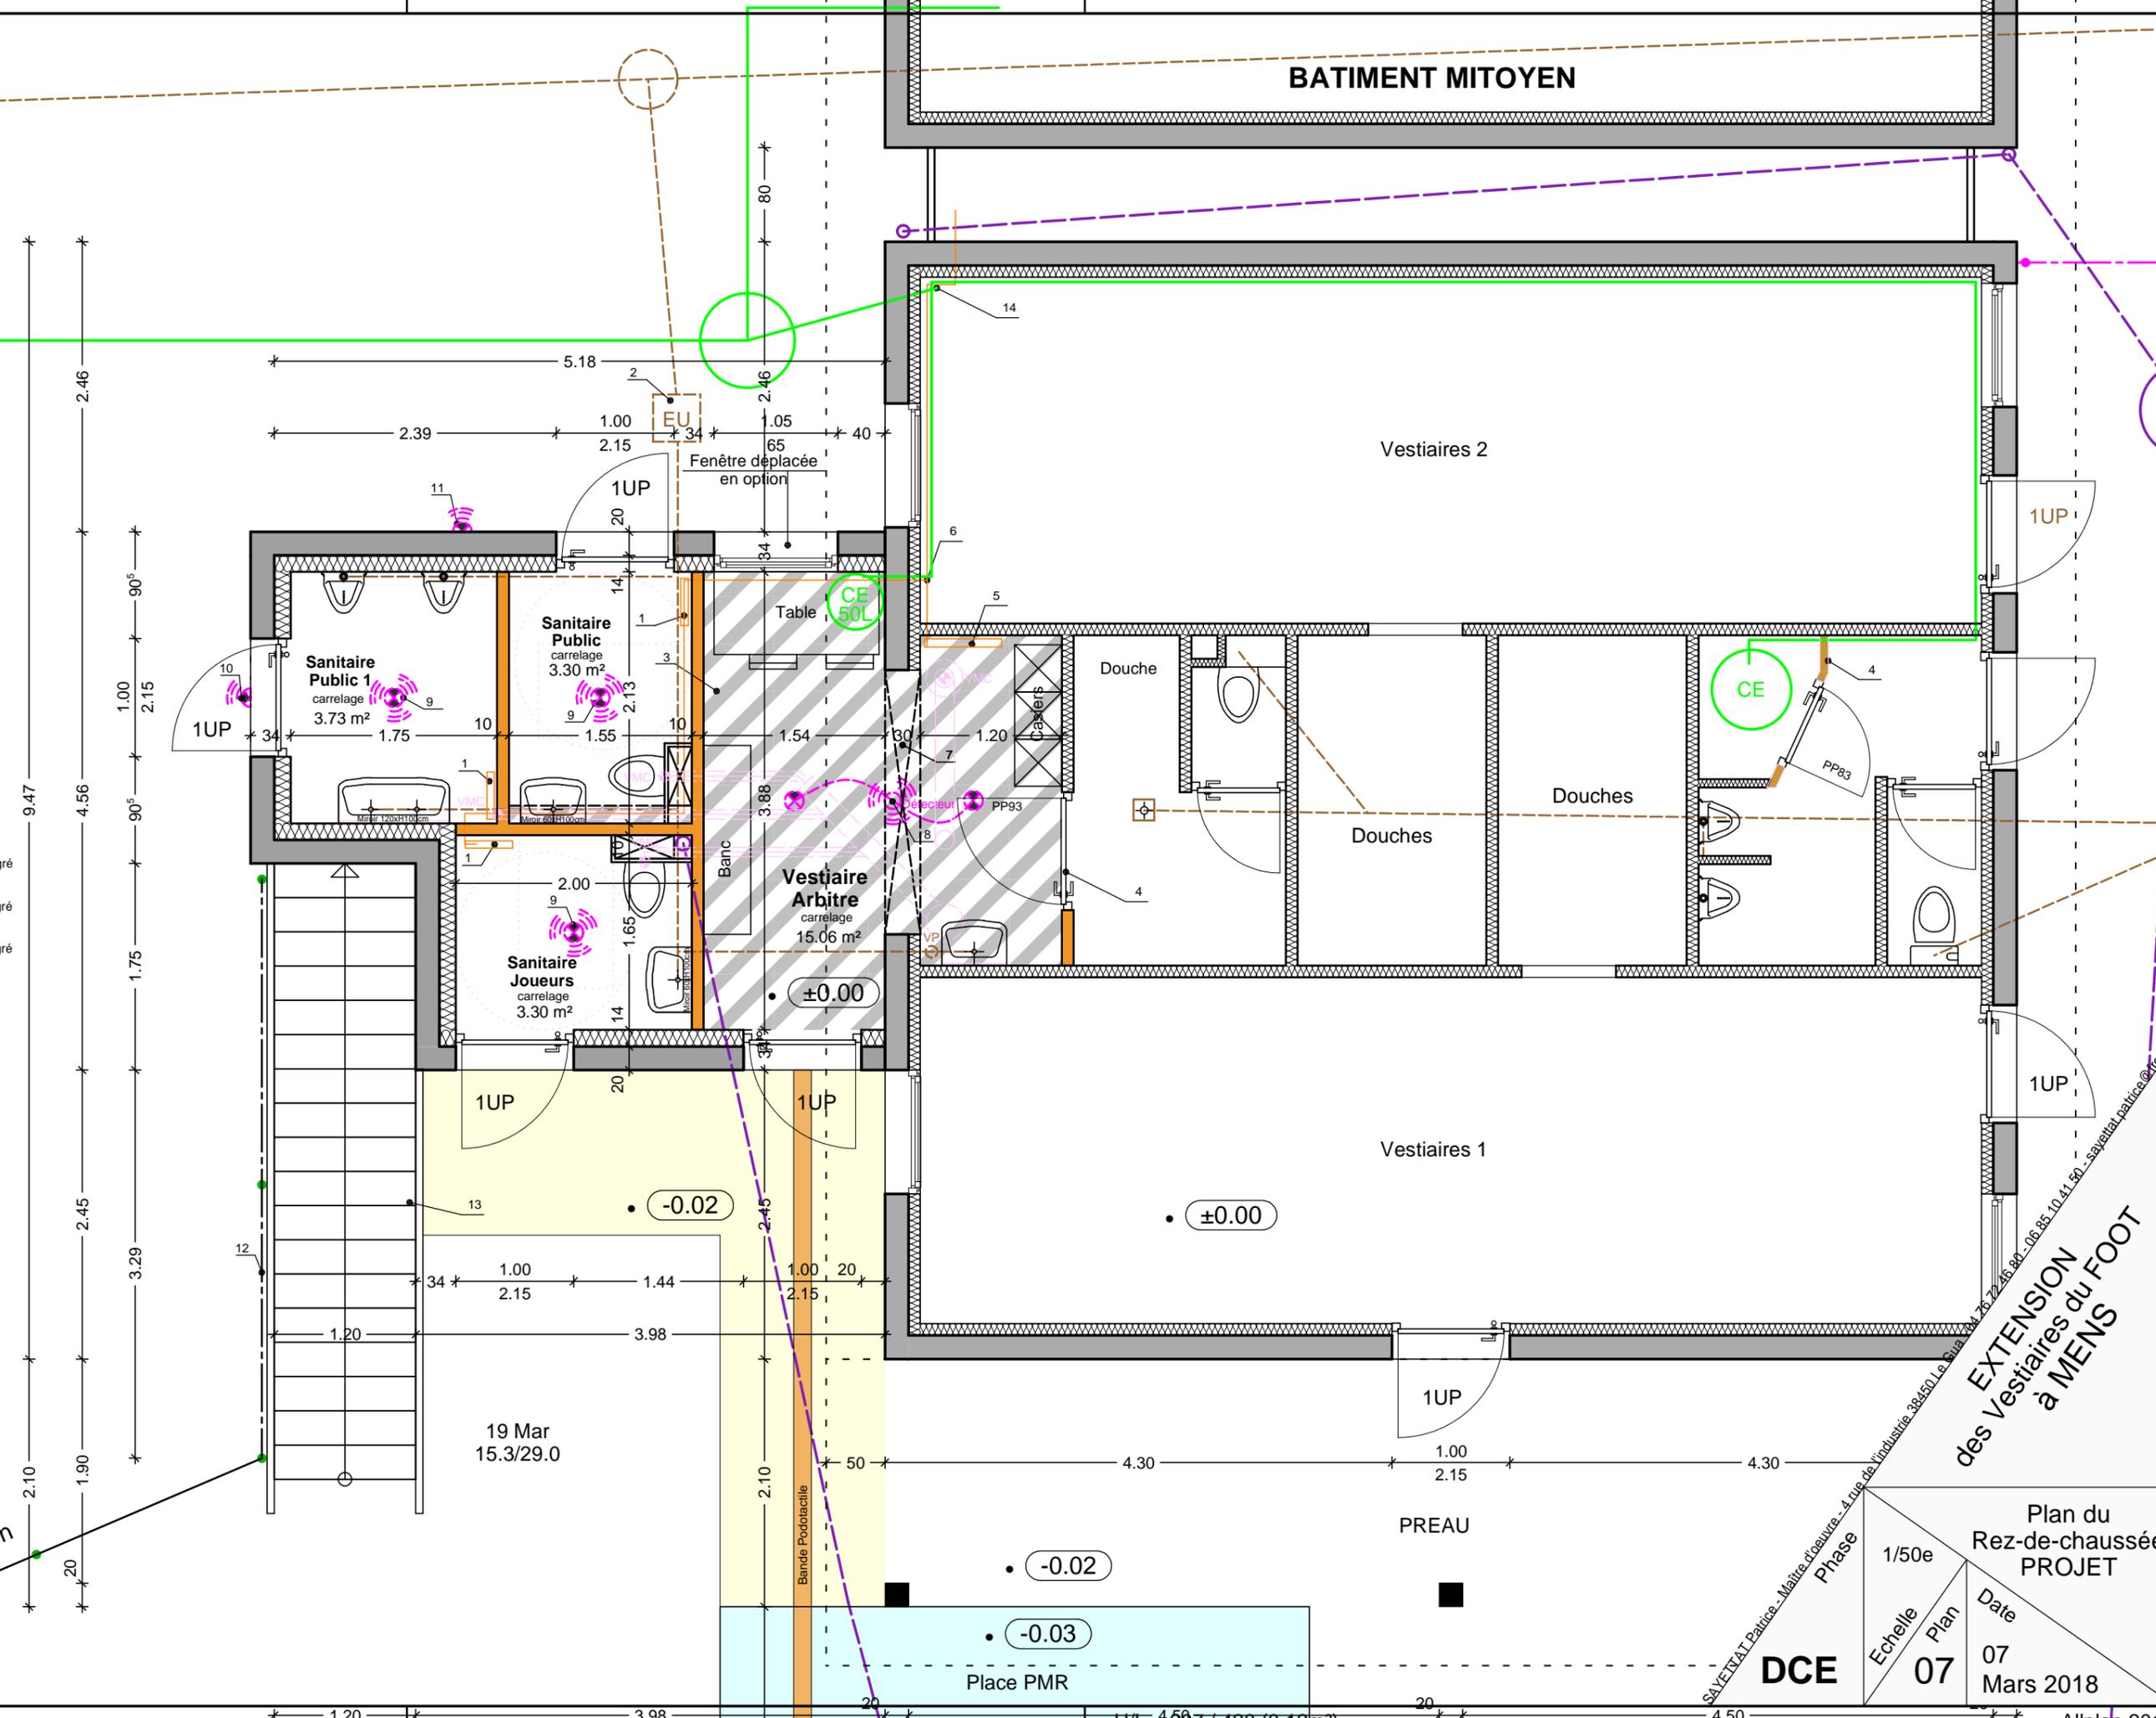


EXTENSION  
 des Vestiaires du FOOT  
 à MENS

DCE

Echelle	1/50e	Date	07 Mars 2018
	Plan		07
Phase		Plan du Rez-de-chaussée PROJET	



- 1 - Garde-corps en serrurerie hauteur utile 102cm
- 2 - Dallettes sur plots 50x50xH4cm
- 3 - Projecteur sur détection Eclairage de la zone escalier
- 4 - Applique sur détection Eclairage de la terrasse
- 5 - Eclairage de l'escalier Encastré dans le mur
- 6 - Partie de conduit VMC existant à conserver
- 7 - Conduit VMC à raccorder avec le RDC
- 8 - Conduit VMC à déplacer Pour éviter la porte (en rampant)
- 9 - Ventillation primaire à dévoyer en plafond du RDC (si possible !)
- 10 - Escalier en serrurerie Marches et garde-corps

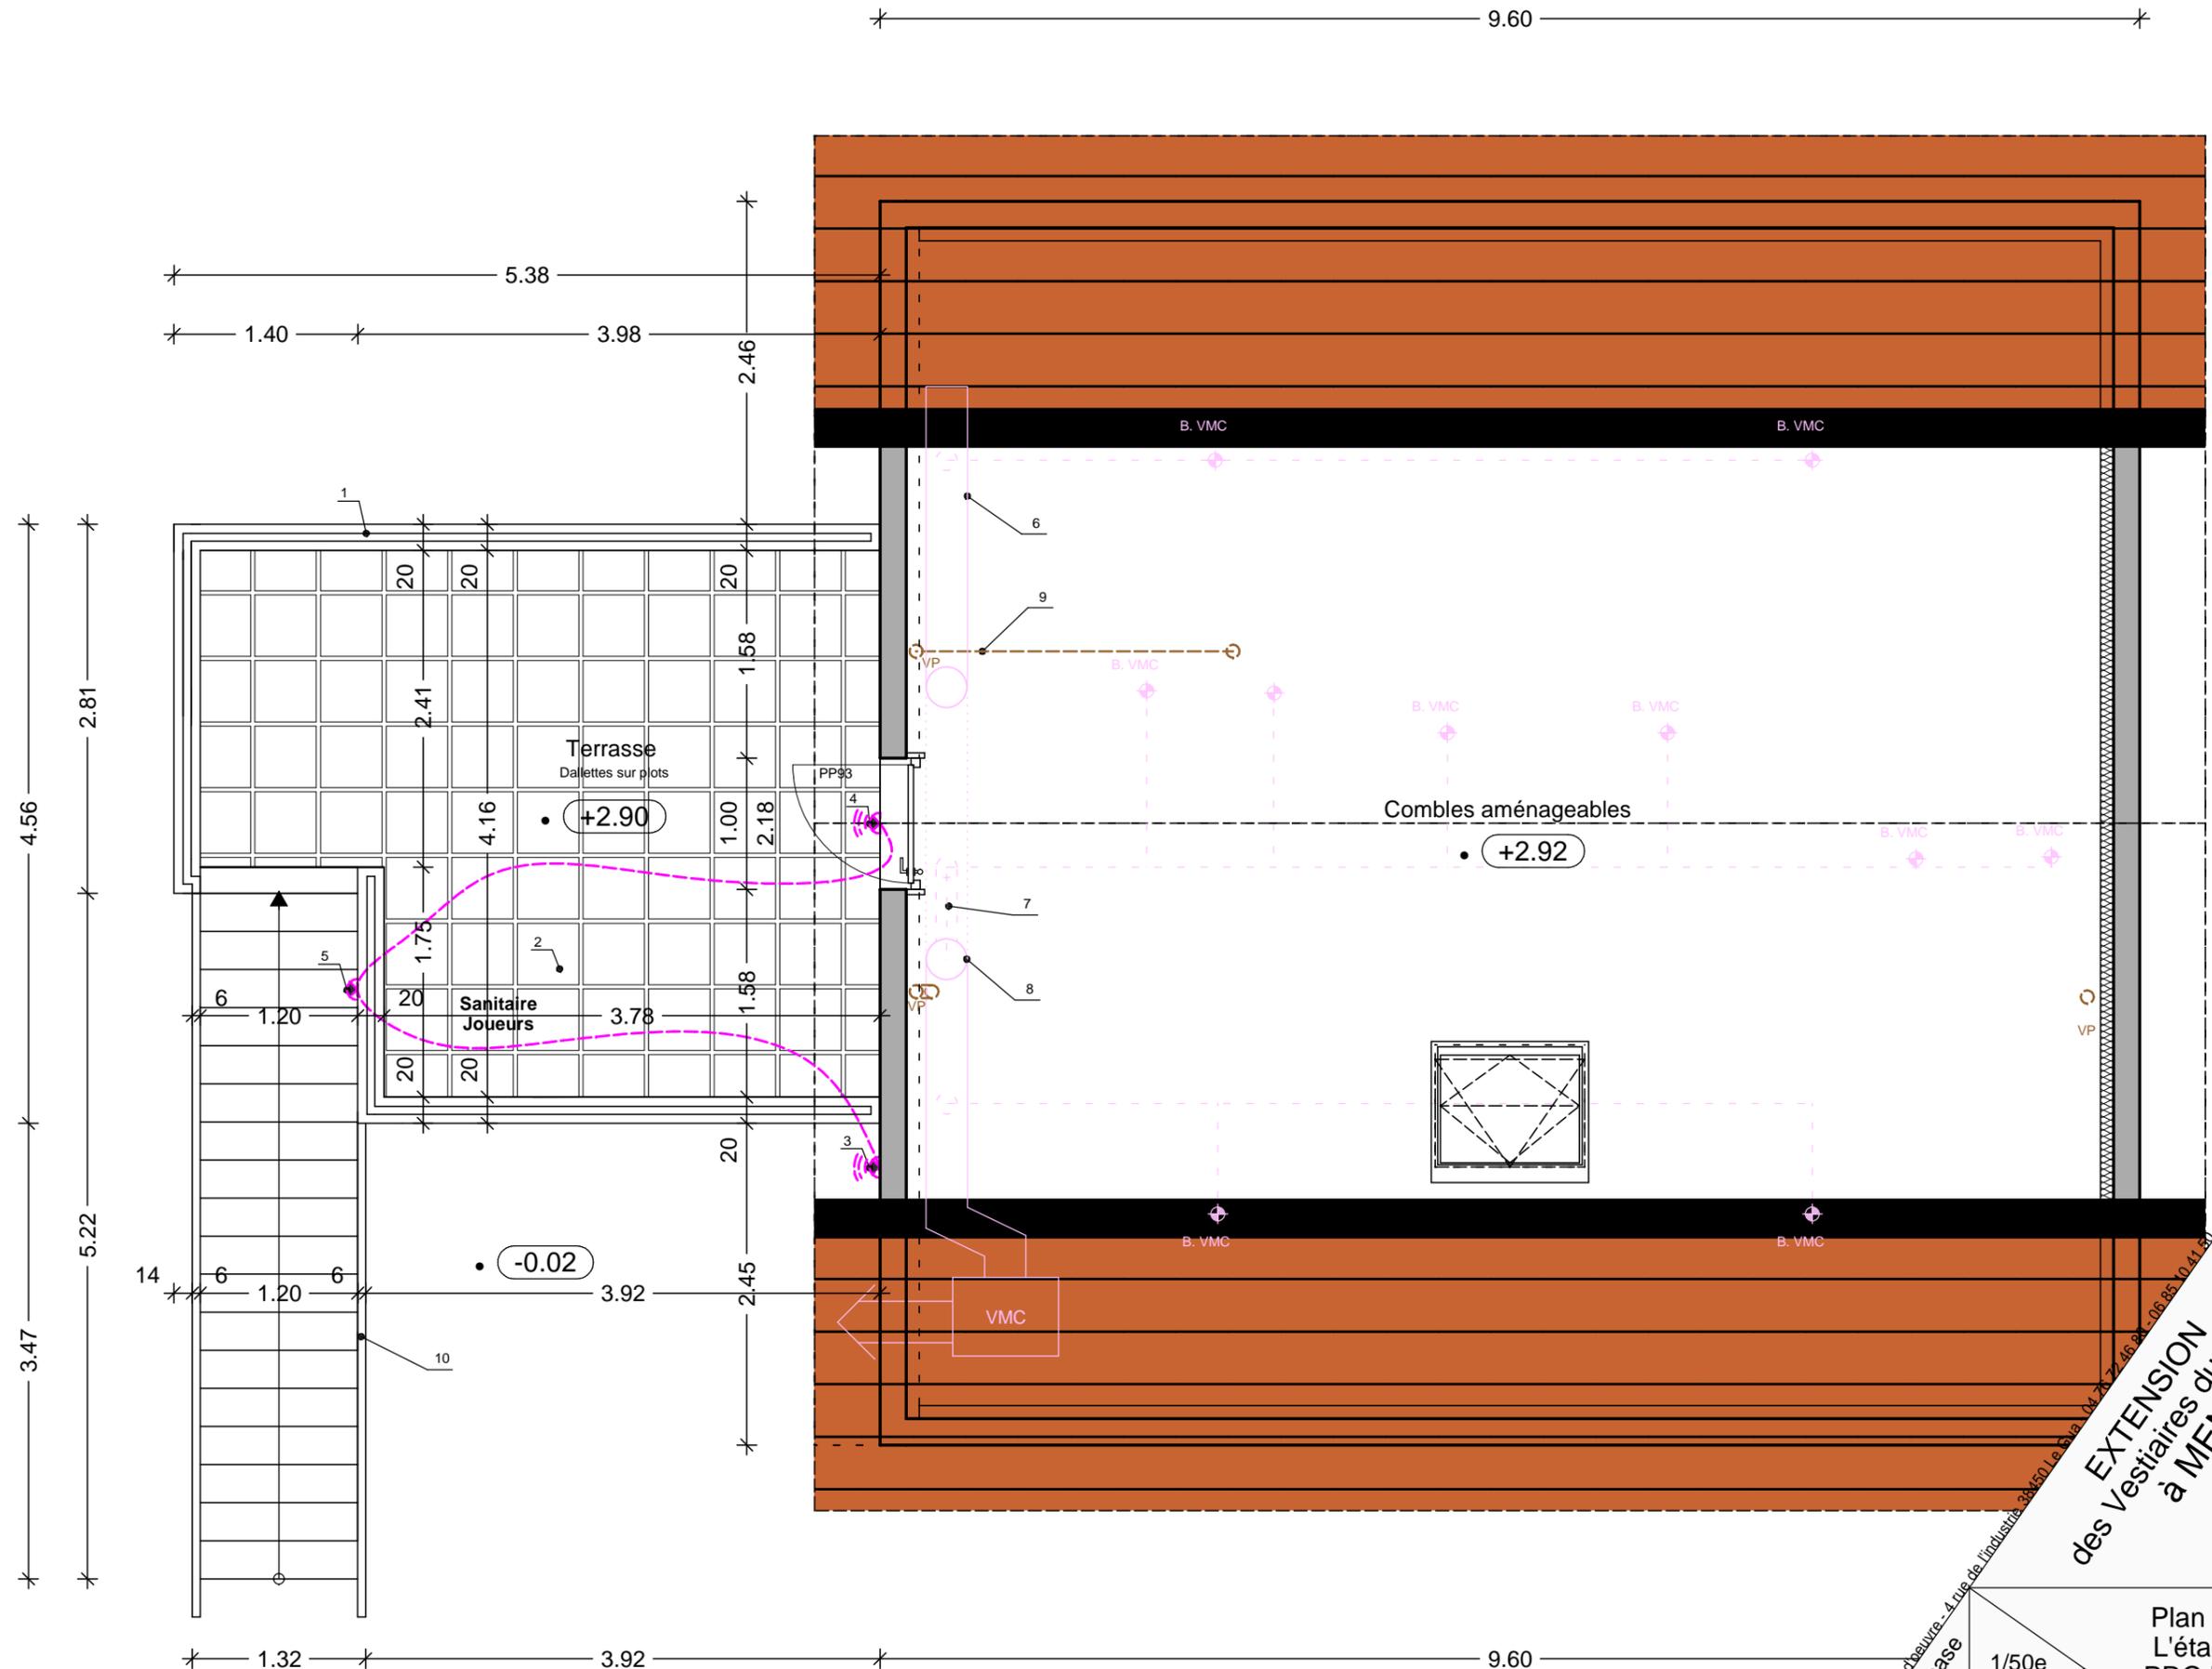


**EXTENSION  
des Vestiaires du FOOT  
à MENS**

**DCE**  
SAVETTEL Patrice - Maître d'œuvre - 4, rue de l'industrie 24450 Le Buisson - 06 85 10 41 81 - savettel.patrice@free.fr

Echelle	1/50e
Plan	08
Date	07 Mars 2018

Plan de L'étage PROJET

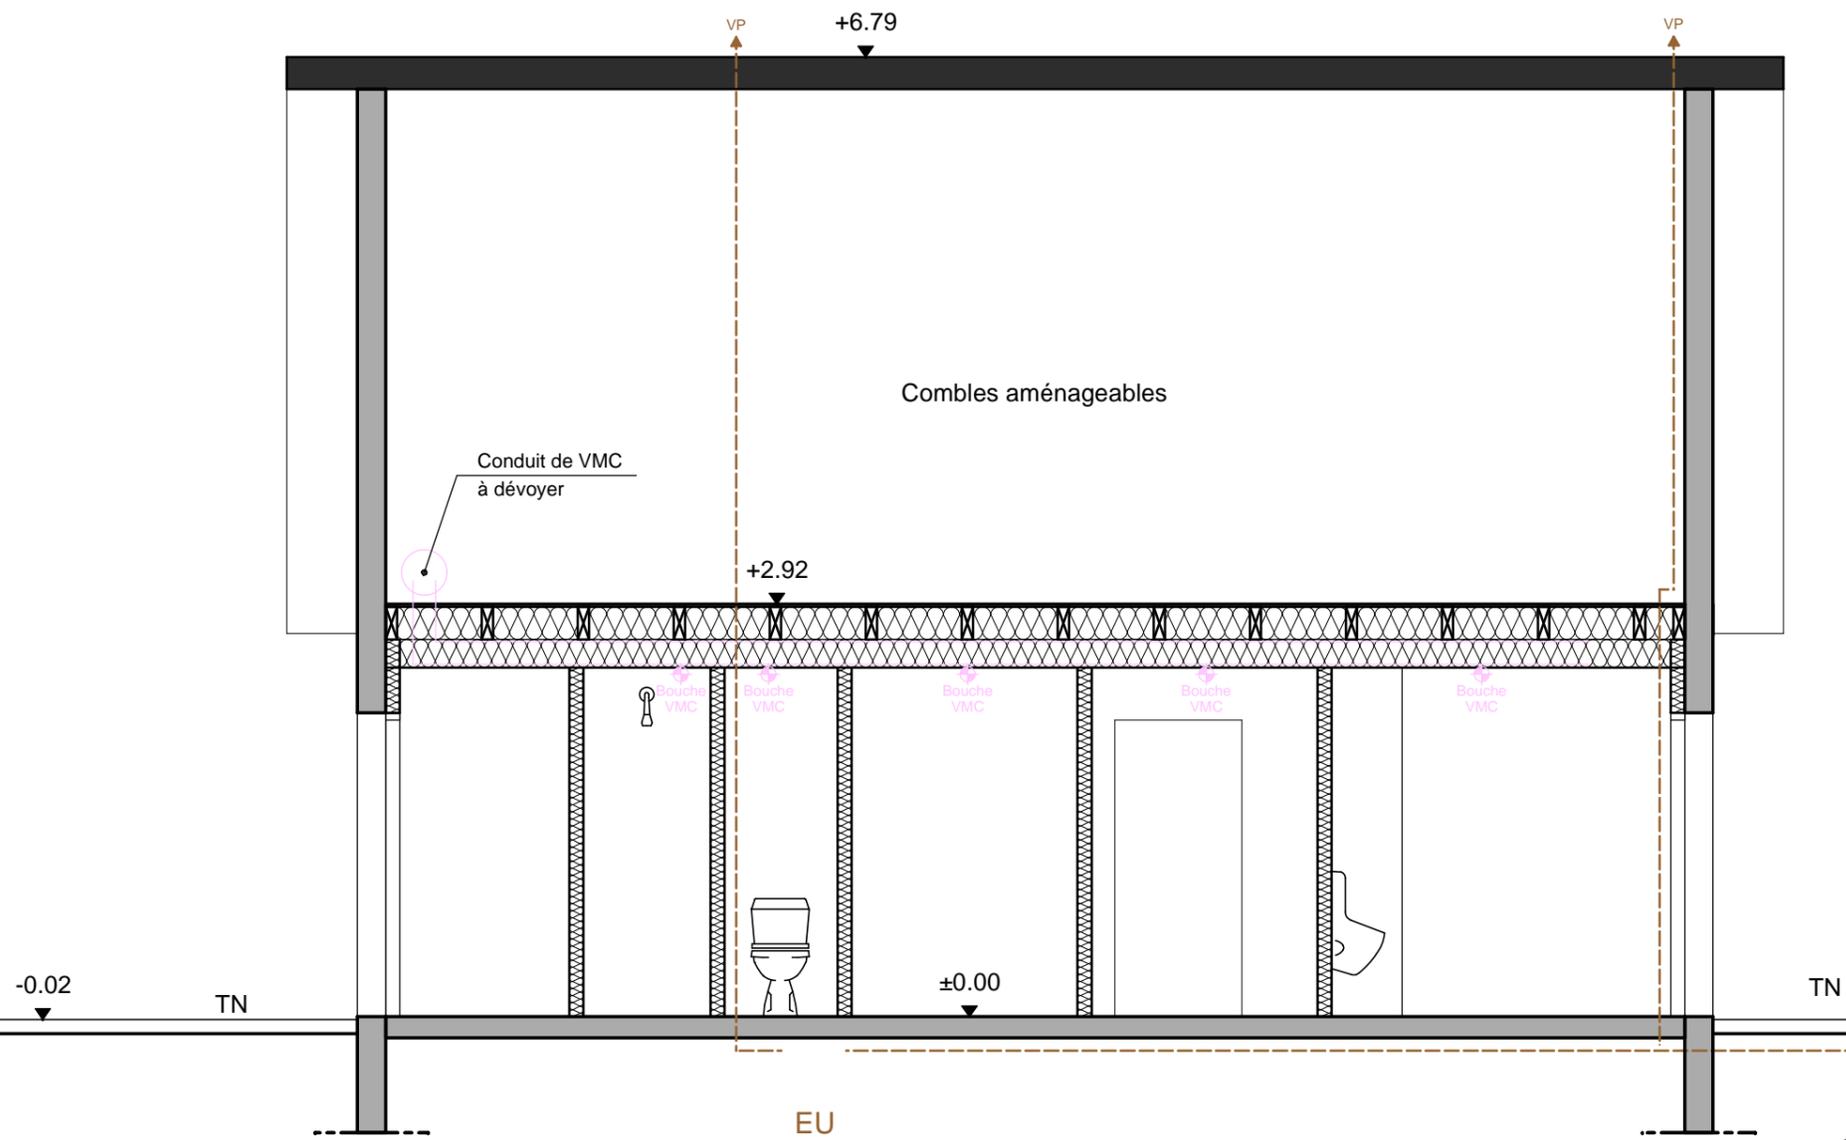


SAYETIAT Patrice - Maître d'œuvre - 4, rue de l'industrie 38450 Le Gua - 04 76 72 46 80 - 06 820 41 50 - sayetiat.patrice@free.fr  
**EXTENSION**  
**des Vestiaires du FOOT**  
**à MENS**

Coupe L-L EXISTANT	
Echelle	1/50e
Plan	06
Date	07 Mars 2018

**DCE**

H/L = 297 / 420 (0.12m<sup>2</sup>)

Allplan 2016

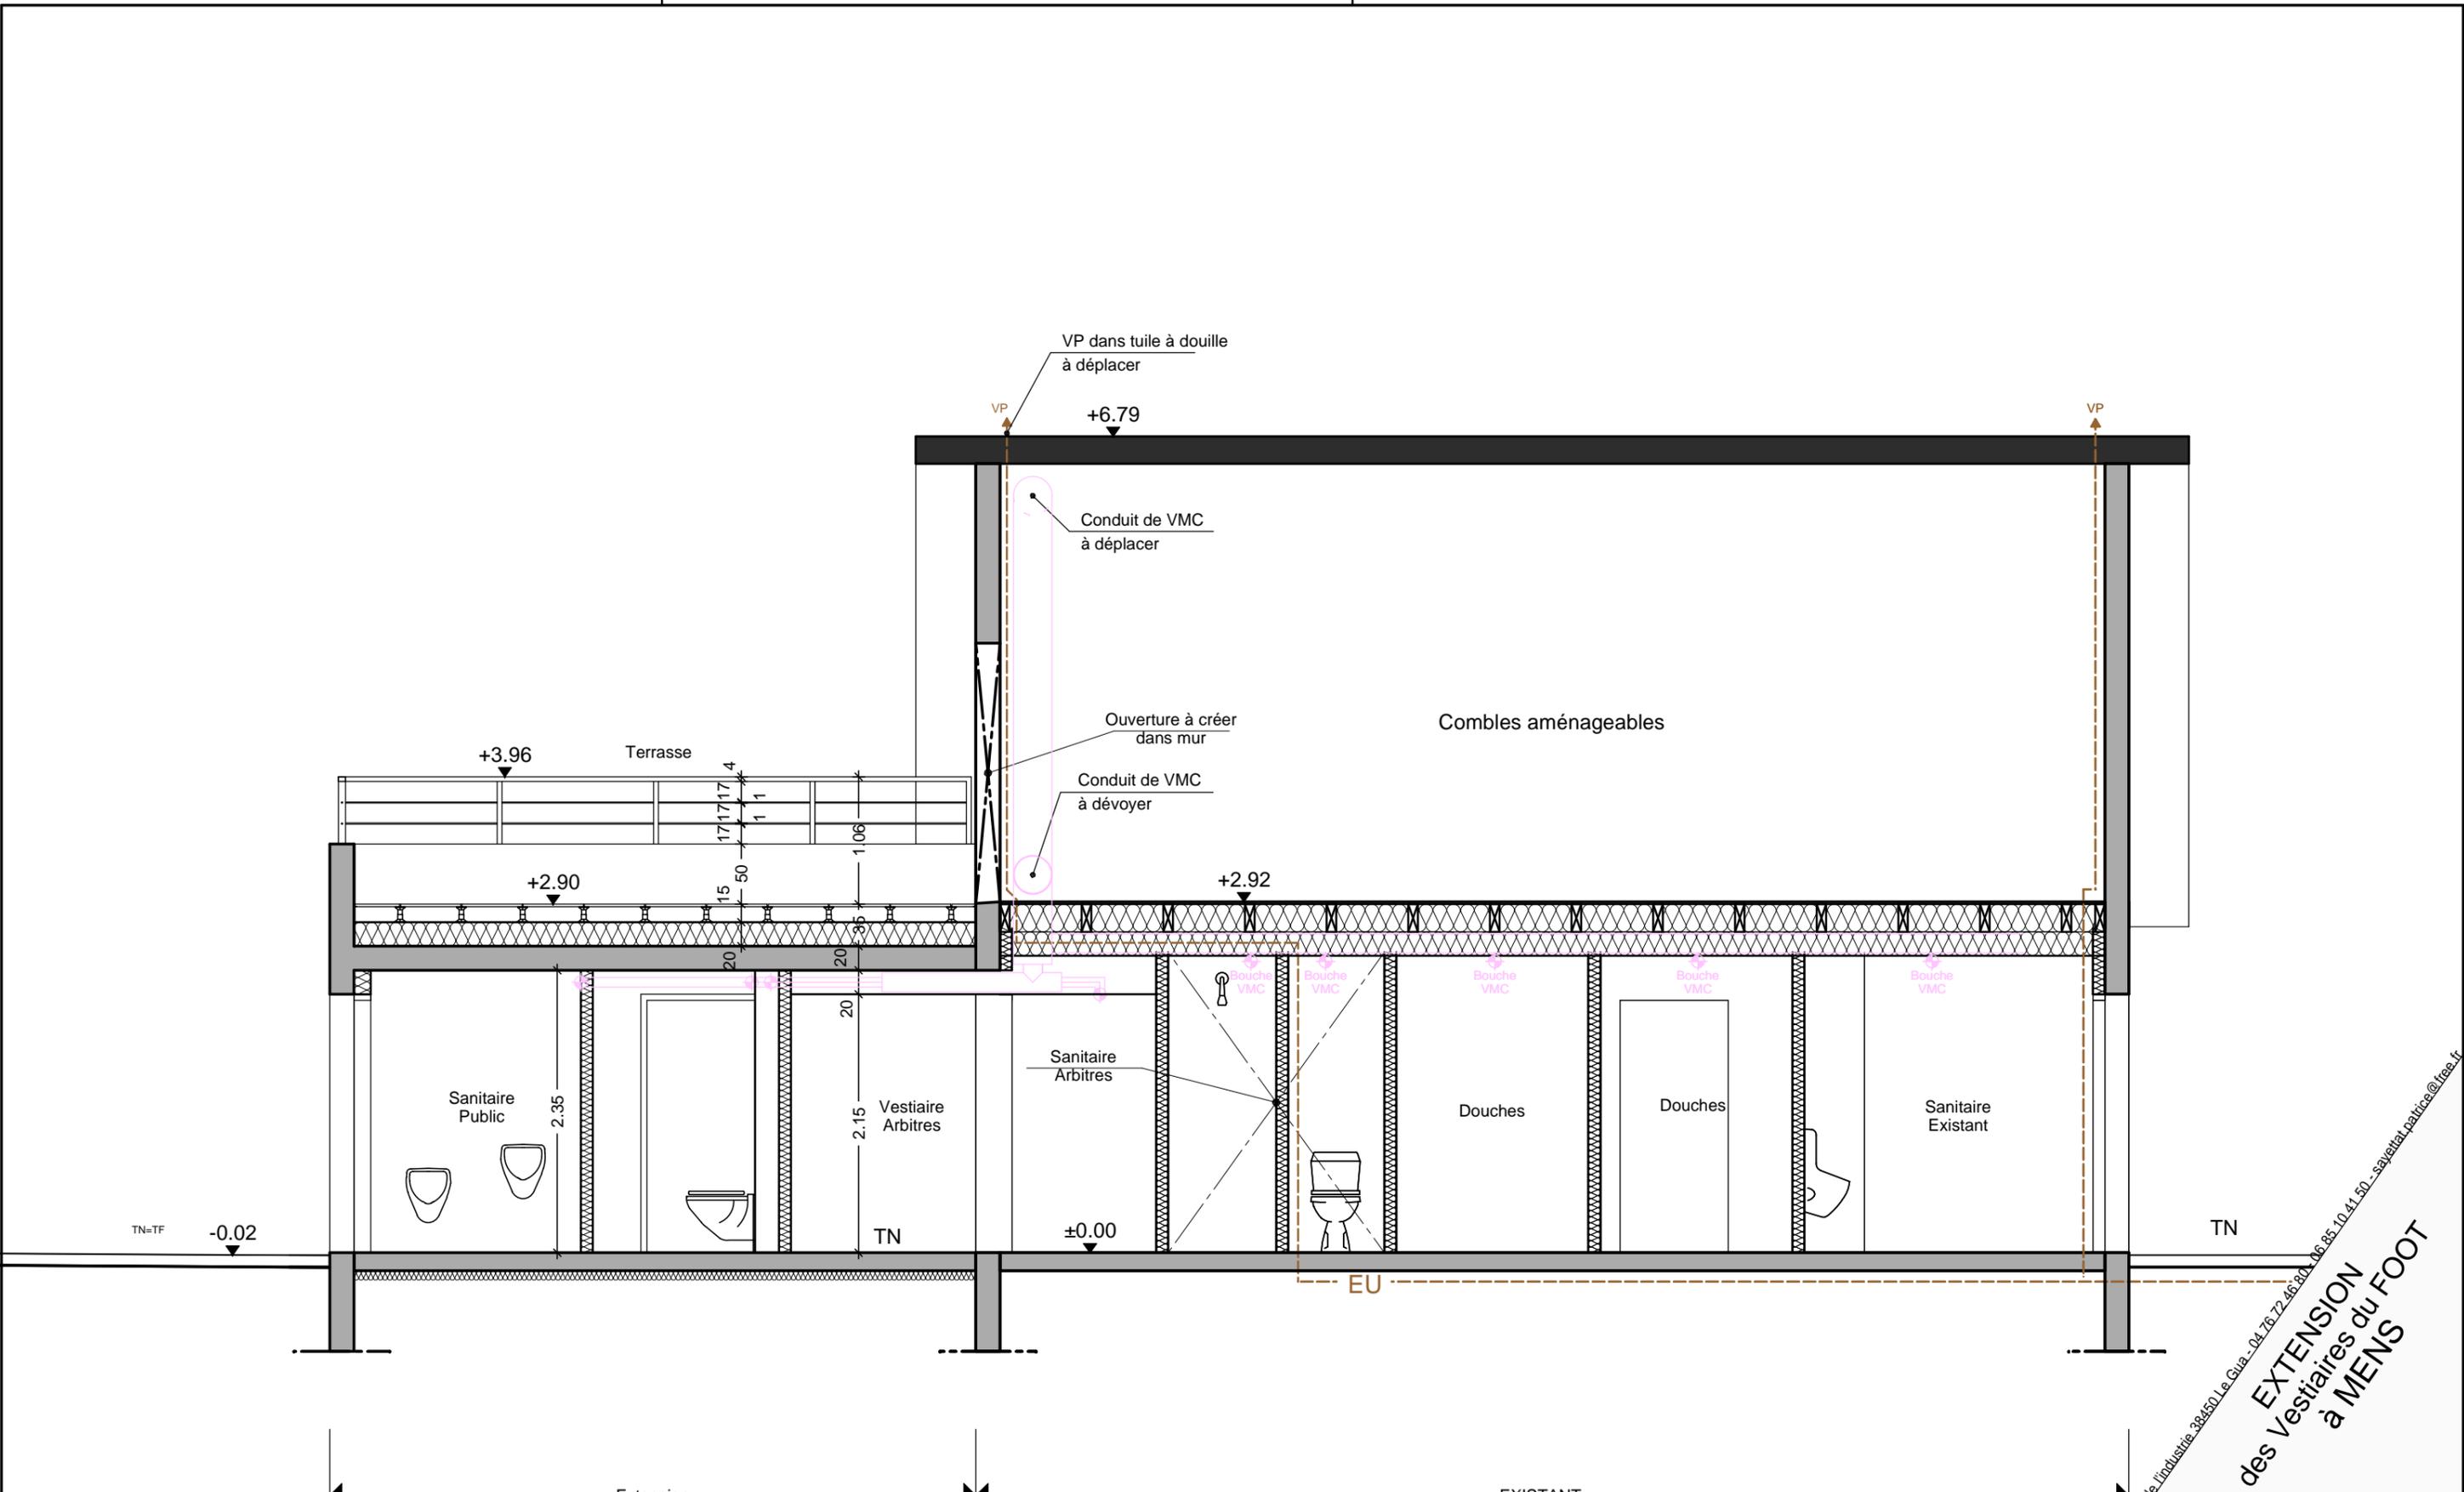


**EXTENSION  
des Vestiaires du FOOT  
à MENS**


SAYETTEL Patrice - Maître d'œuvre - 4, rue de l'Industrie 38450 Le Gua - 04 76 72 46 80 - 06 85 10 41 50 - sayettel.patrice@free.fr

Coupe L-L PROJET	
Echelle	1/50e
Plan	09
Date	07 Mars 2018

**DCE**

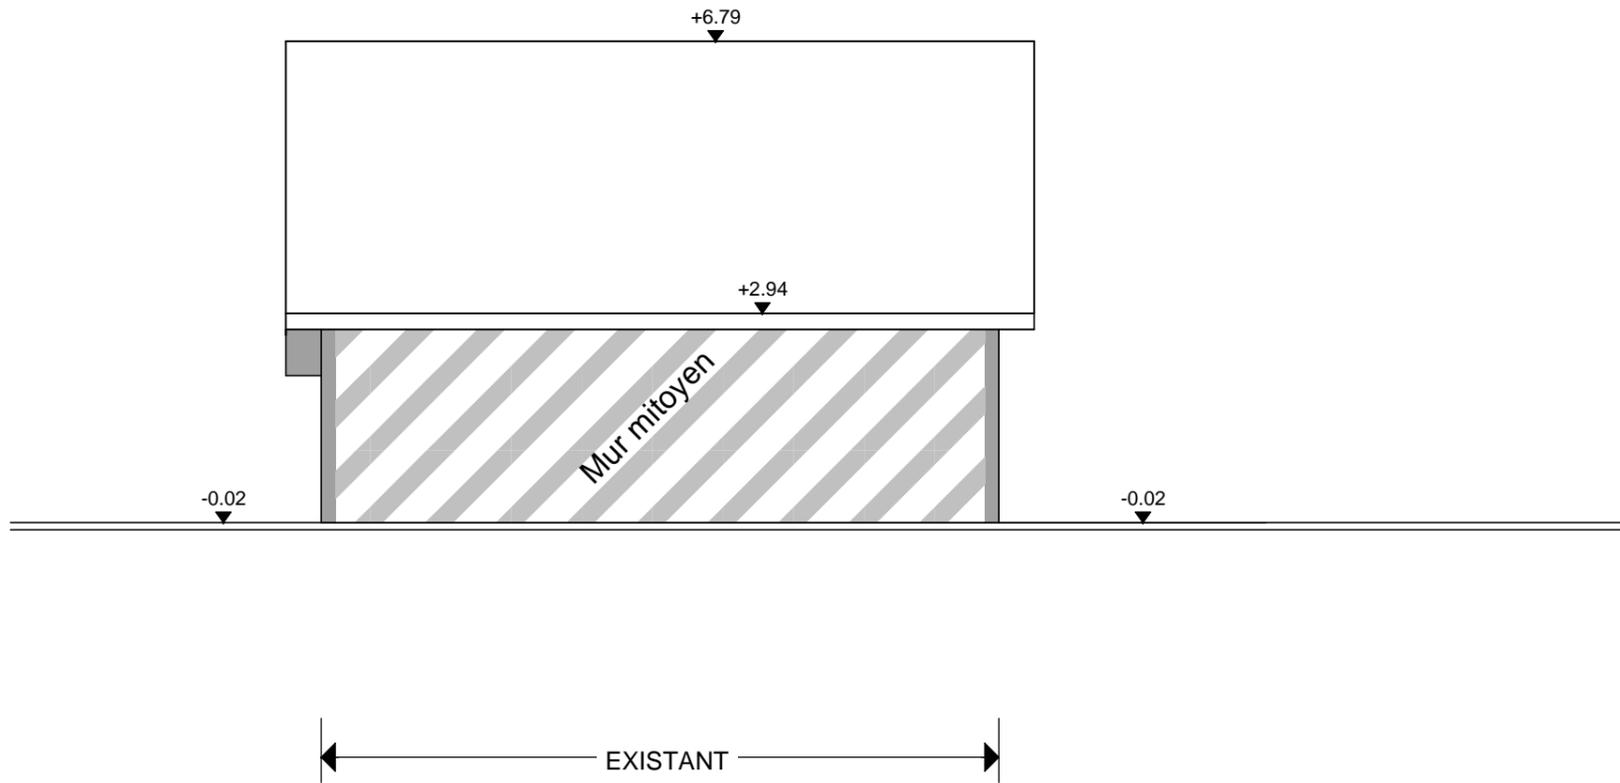

EXISTANT

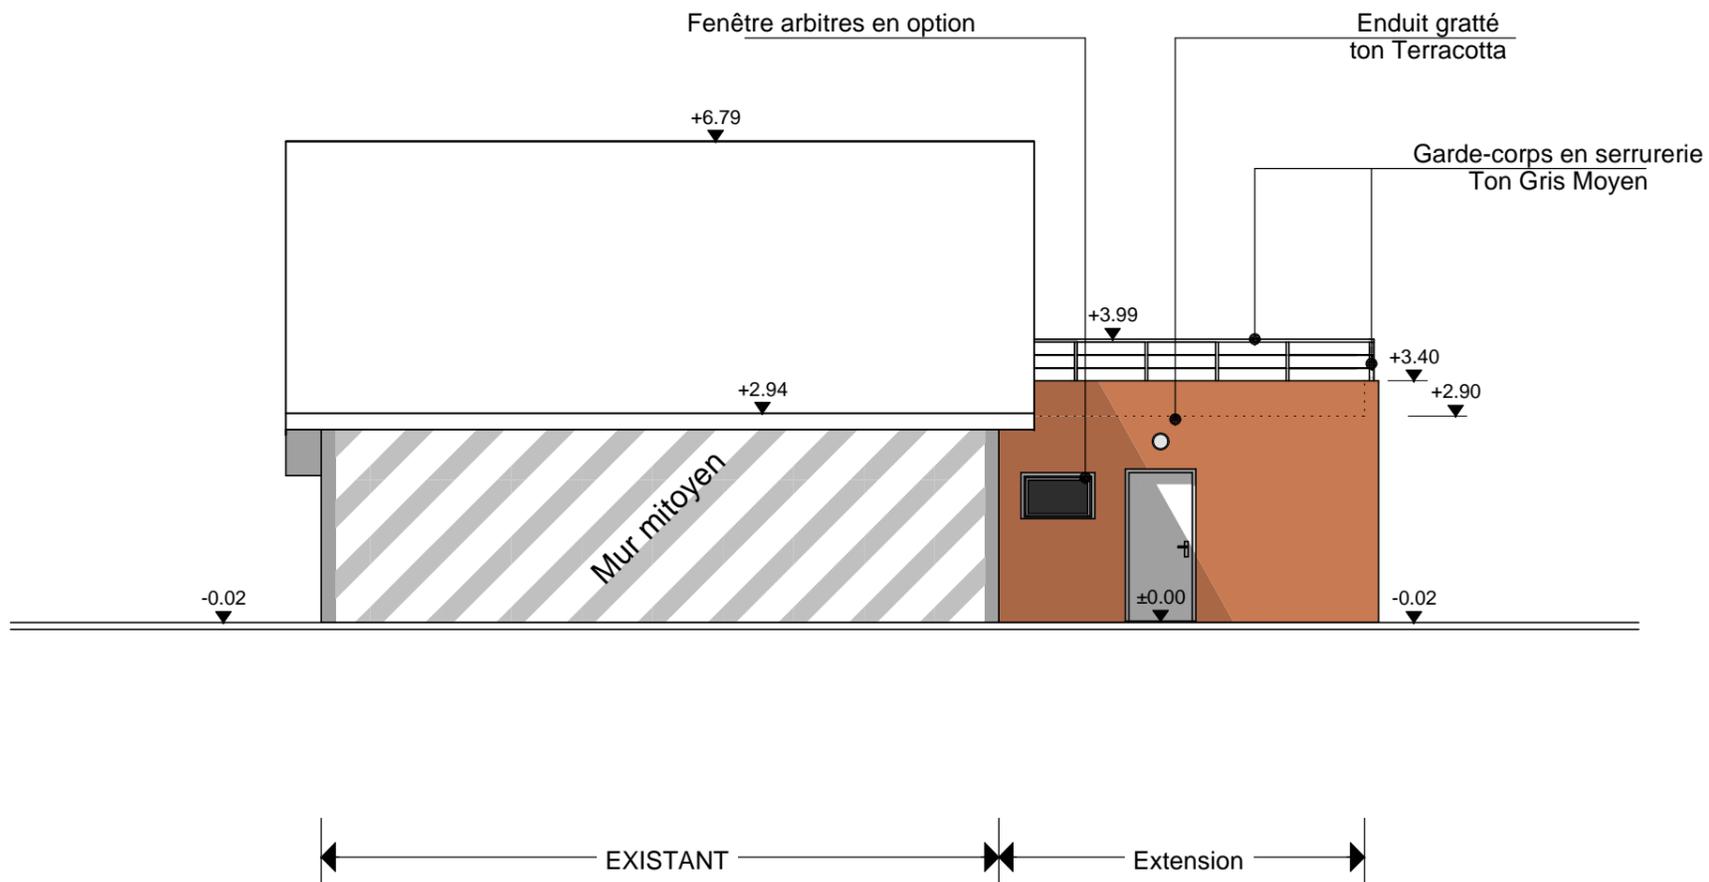

PROJET

SAYETTEL Patrice - Maître d'œuvre - 4 rue de l'industrie 38450 Le Gua - 04 76 72 46 80 - 06 85 10 41 50 - sayettel.patrice@free.fr


**EXTENSION**  
 des Vestiaires du FOOT  
 à MENS

Façade EST  
 1/100e  
 Echelle Plan  
**10**  
 Date  
 07  
 Mars 2018


**DCE**

H/L = 297 / 420 (0.12m<sup>2</sup>)

Allplan 2016

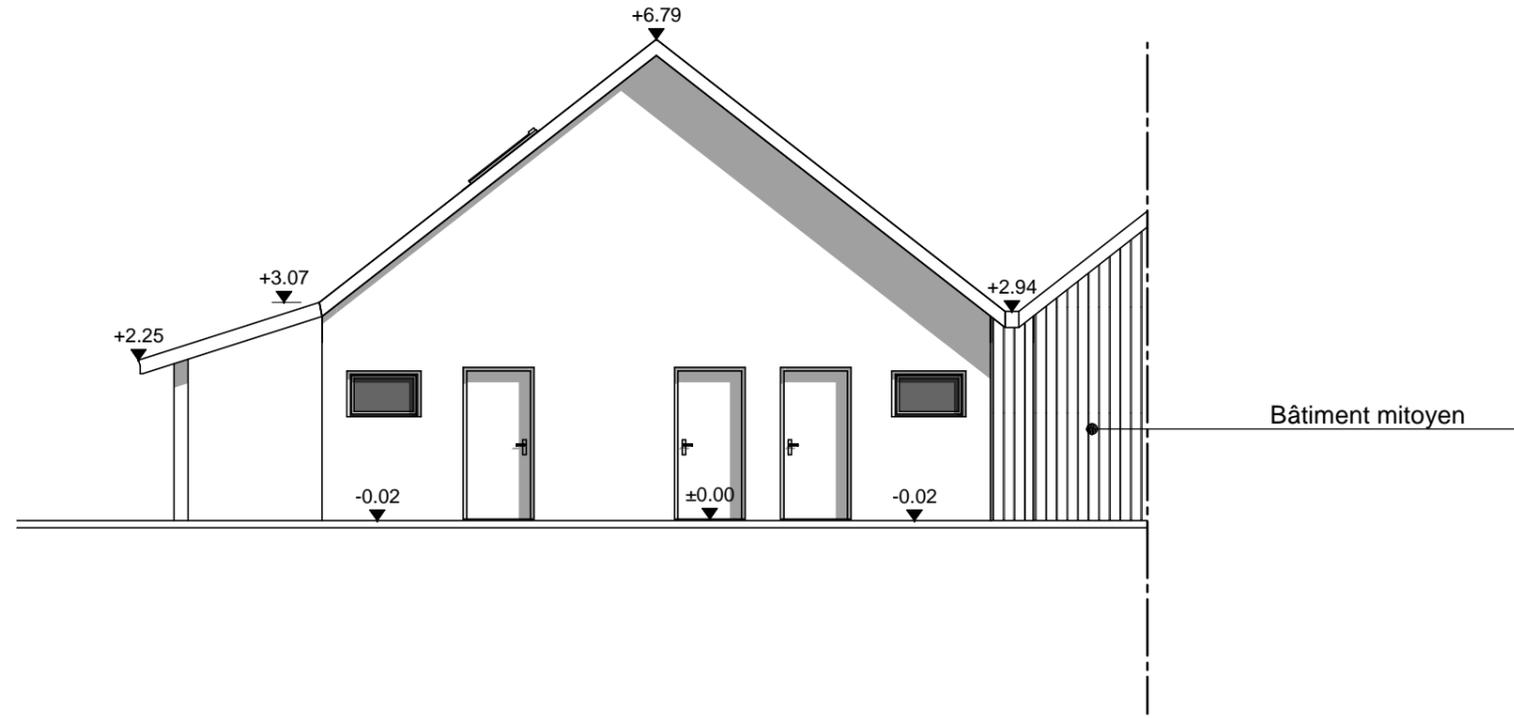

EXISTANT

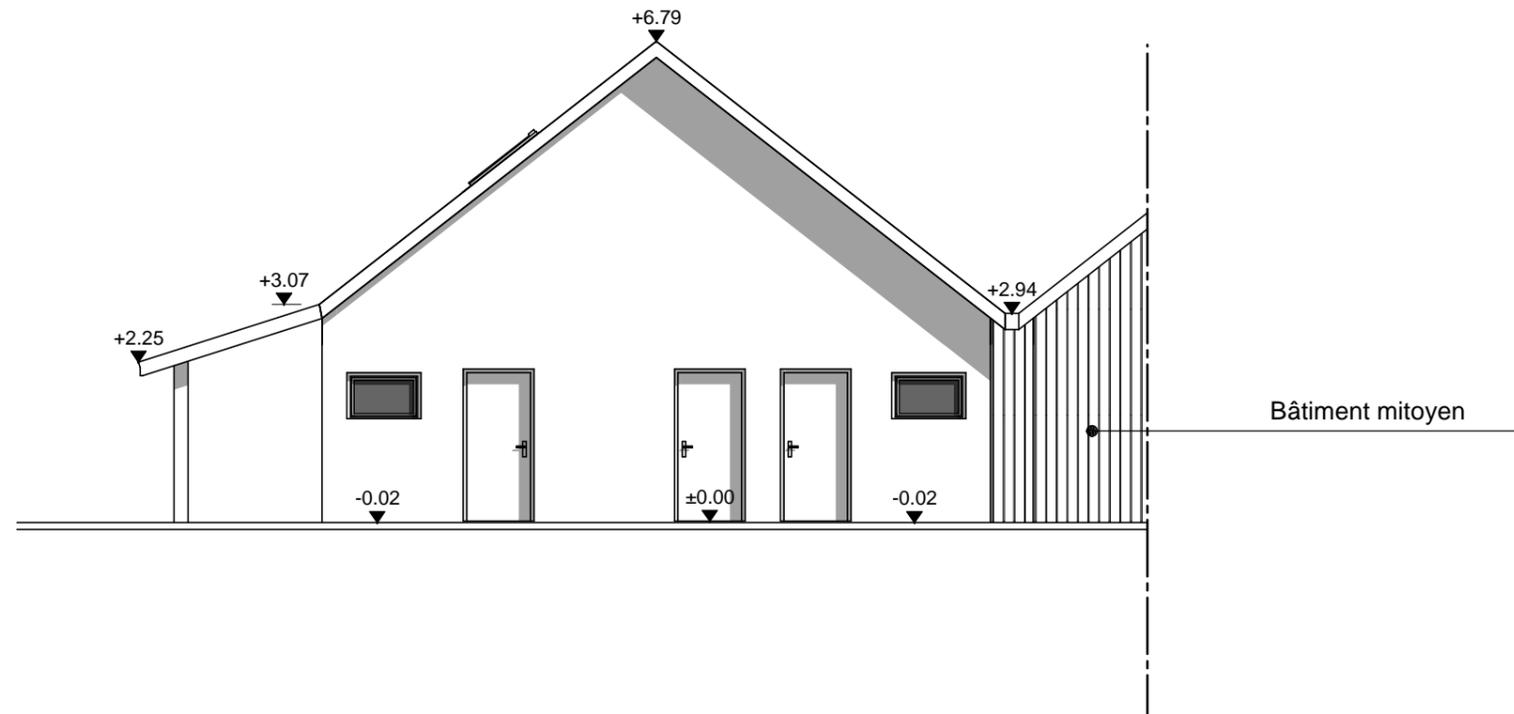

PROJET


SAYETIAT Patrice - Maître d'œuvre - 4 rue de l'industrie 38450 Le Gua - 04 76 72 46 80 - 06 85 10 41 50 - sayetiat.patrice@free.fr

**EXTENSION  
des Vestiaires du FOOT  
à MENS**


Façade SUD

Echelle	1/100e
Plan	11
Date	07 Mars 2018

**DCE**

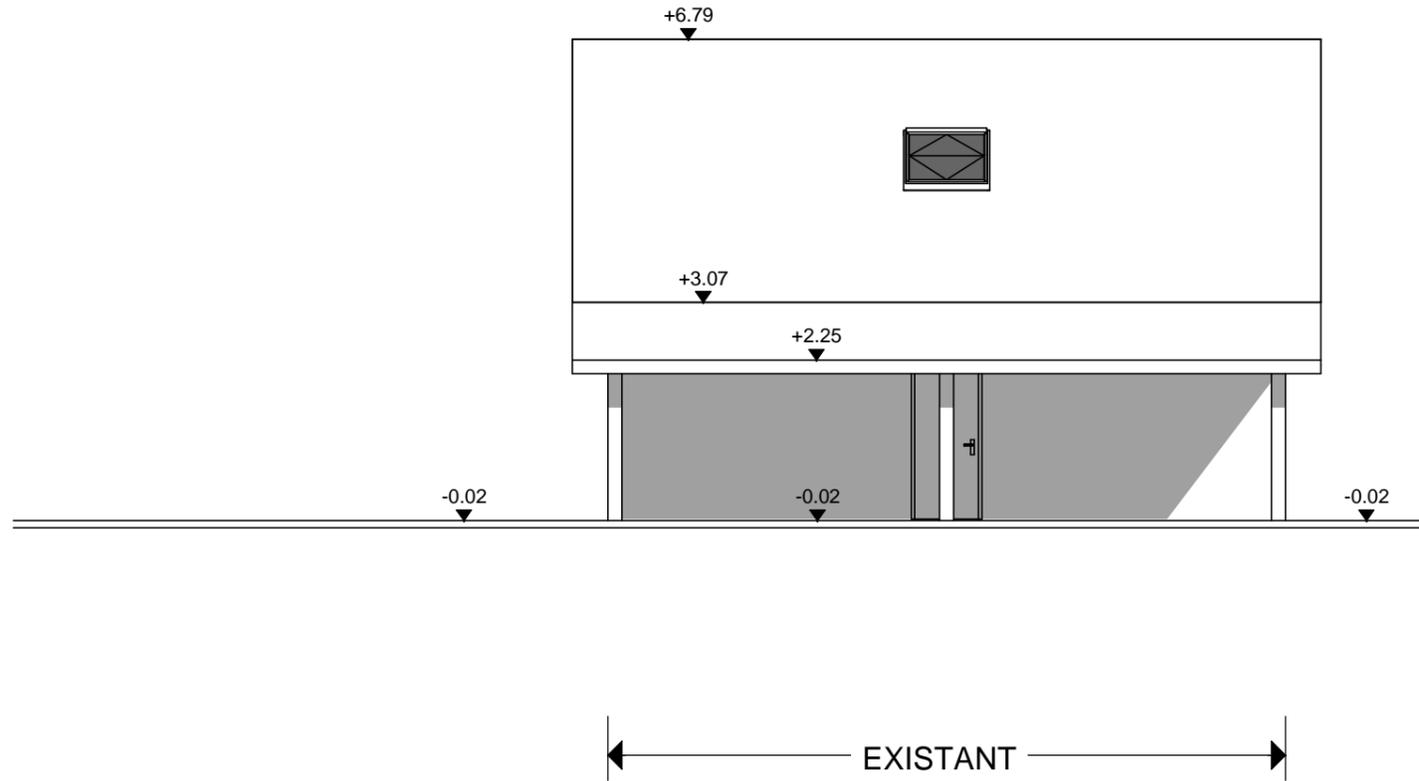

EXISTANT

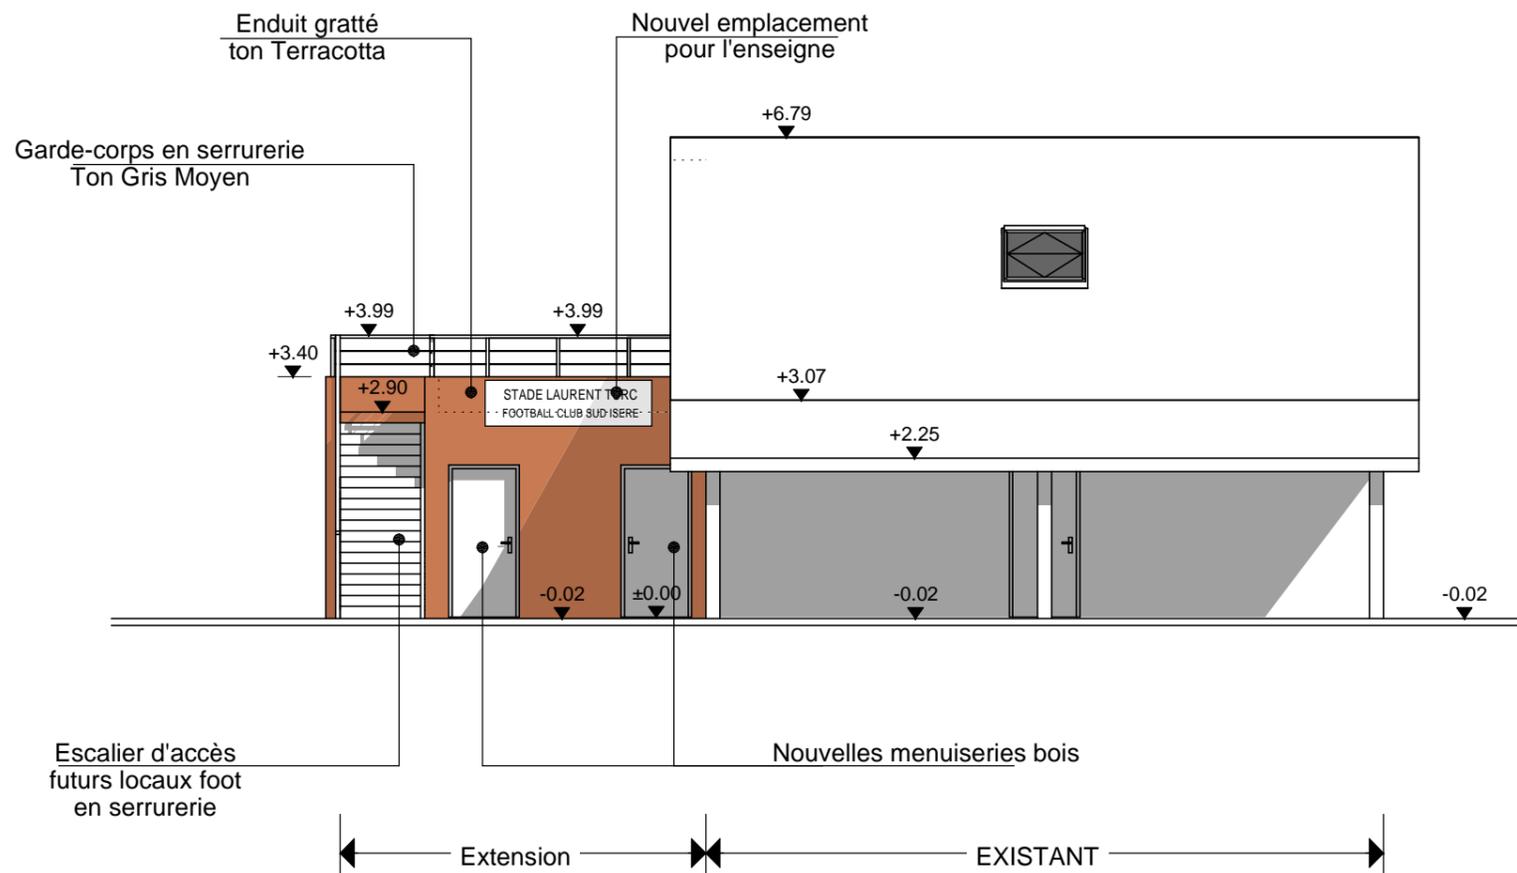

PROJET

SAYETIAT Patrice - Maître d'œuvre - 4 rue de l'Industrie 38450 Le Gua - 04 76 72 46 80 - 06 85 10 41 50 - sayetiat.patrice@free.fr

**EXTENSION**  
 des Vestiaires du FOOT  
 à MENS

**DCE**  
 Phase


Echelle 1/100e  
 Plan 12

Date 07 Mars 2018


Façade OUEST

H/L = 297 / 420 (0.12m<sup>2</sup>)

Allplan 2016

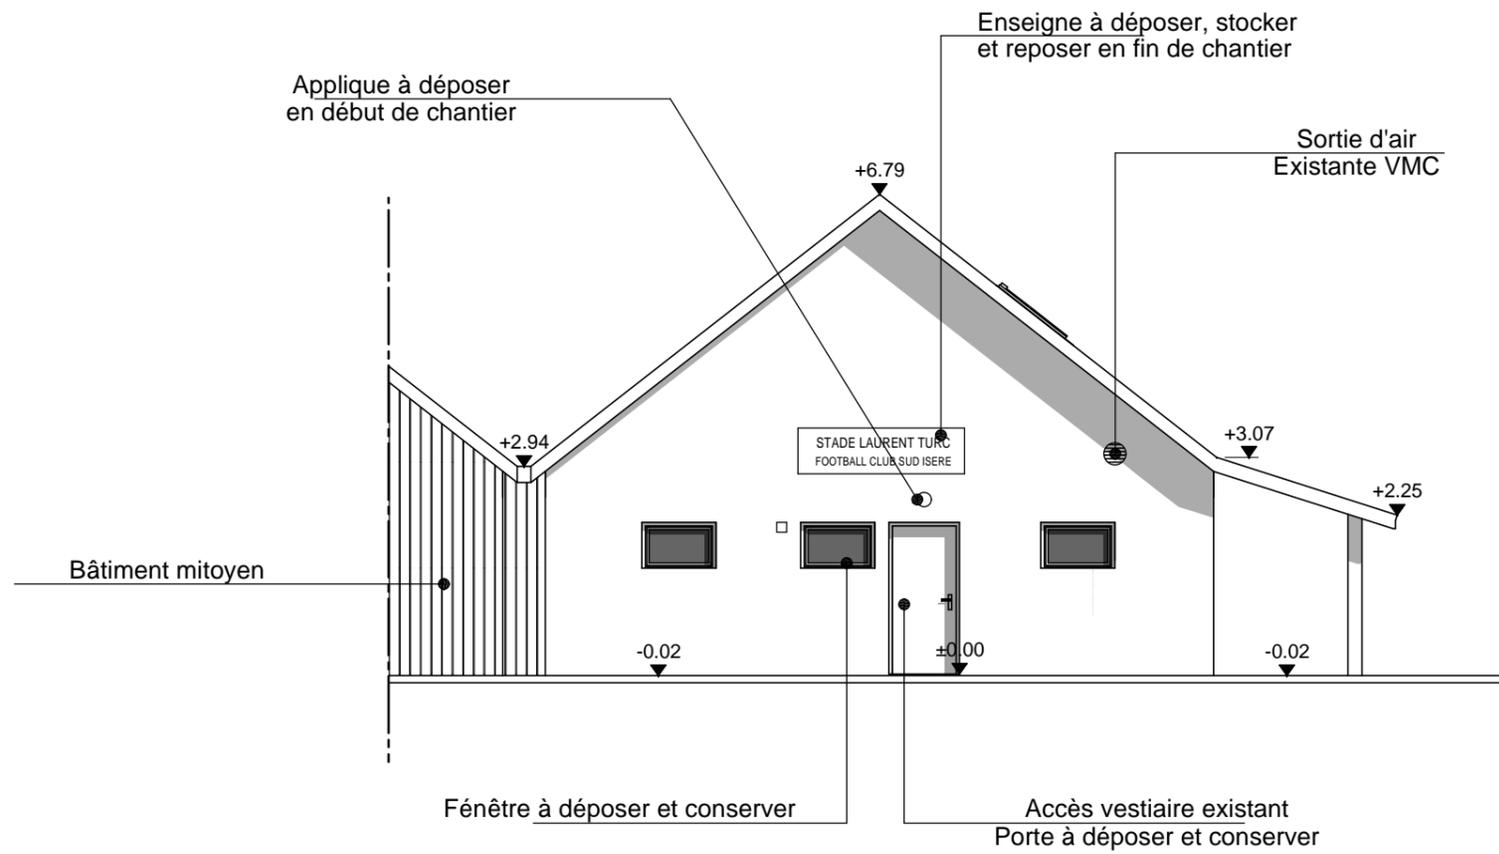

EXISTANT

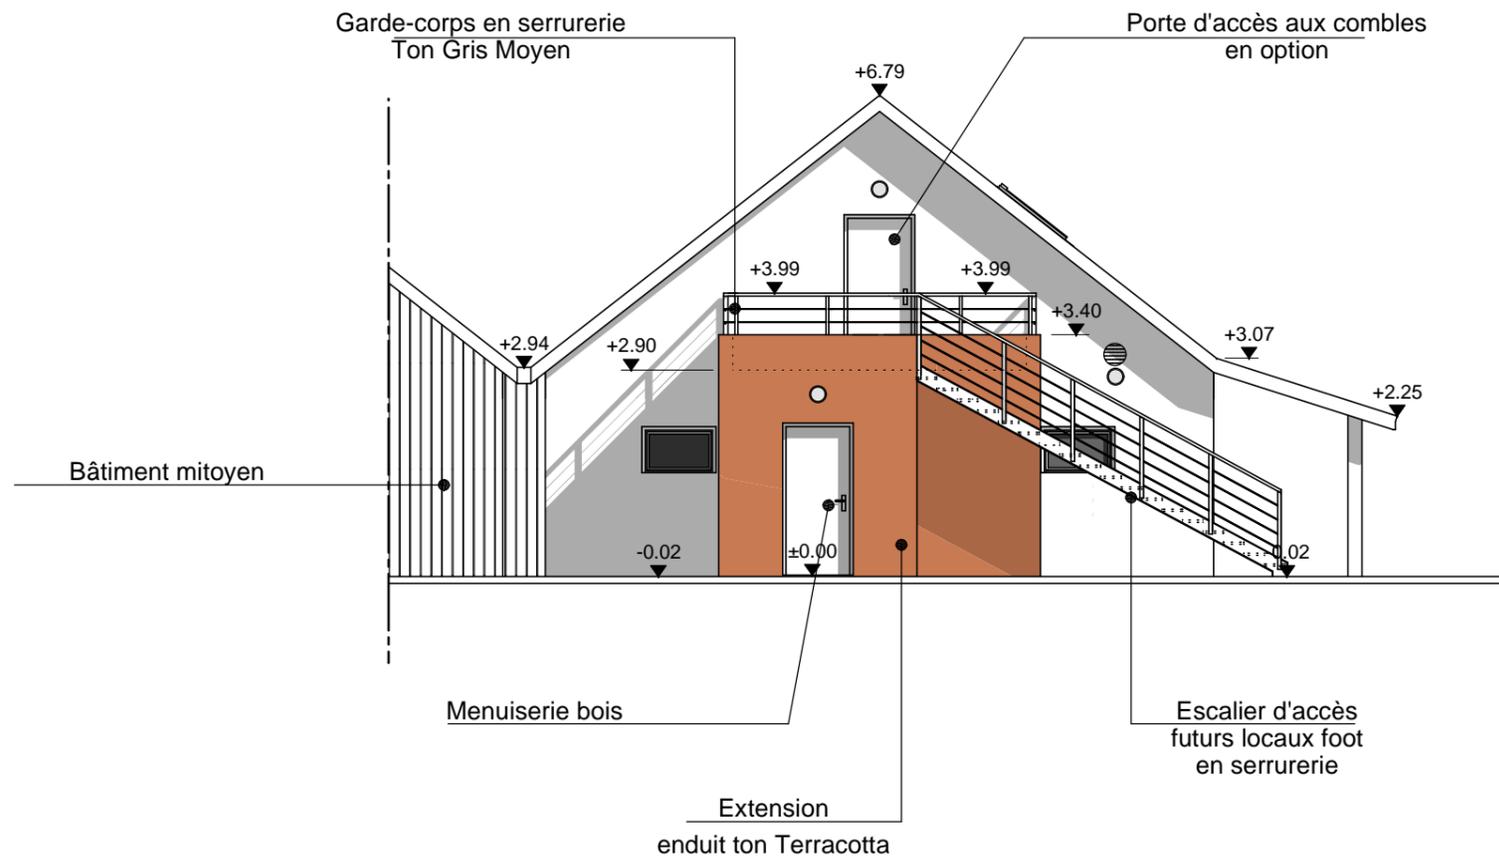

PROJET

EXTENSION  
des Vestiaires du FOOT  
à MENS

DCE

Echelle		1/100e	
Plan		13	
Date		07 Mars 2018	

Façade NORD

H/L = 297 / 420 (0.12m<sup>2</sup>)

Allplan 2016

SAYETTAI Patrice - Maître d'œuvre - 4 rue de l'industrie 38450 Le Gua - 04 76 72 46 80 - 06 85 10 41 50 - sayettaipatrice@free.fr

EU



EAU

Clôture

Partie de clôture à déposer

Menuiseries à déposer proprement

PUBLIC

Clôture de séparation

JOUEURS & ARBITRES

BATIMENT MITOYEN

Vestiaires 2

Vestiaire Arbitres Actuel  
8.42 m<sup>2</sup>

Douches

Douches

Sanit. Existant

Vestiaires 1

PREAU

-0.02

±0.00

-0.02

EXTENSION  
des Vestiaires du FOOT  
à MENS

DCE

1/50e

Plan

04

Date

07  
Mars 2018

Plan du  
Existant  
PROJET


Allplan 2016

H/L 4.297 / 4.20 (0.12m<sup>2</sup>)

SAYEVAT Patrice - Maître d'œuvre - 4, rue de l'industrie 38450 Le Buisson  
76 72 46 80 - 06 85 10 41 50 - sayevat.patrice@free.fr



- 1 - Réseau VMC existant (théorique) en faux plafond du rez-de-chaussée
- 2 - Moteur de VMC existant
- 3 - Ventilation primaire existante à dévoyer en plafond
- 4 - Conduit VMC à déplacer (en rampant) pour éviter la nouvelle porte

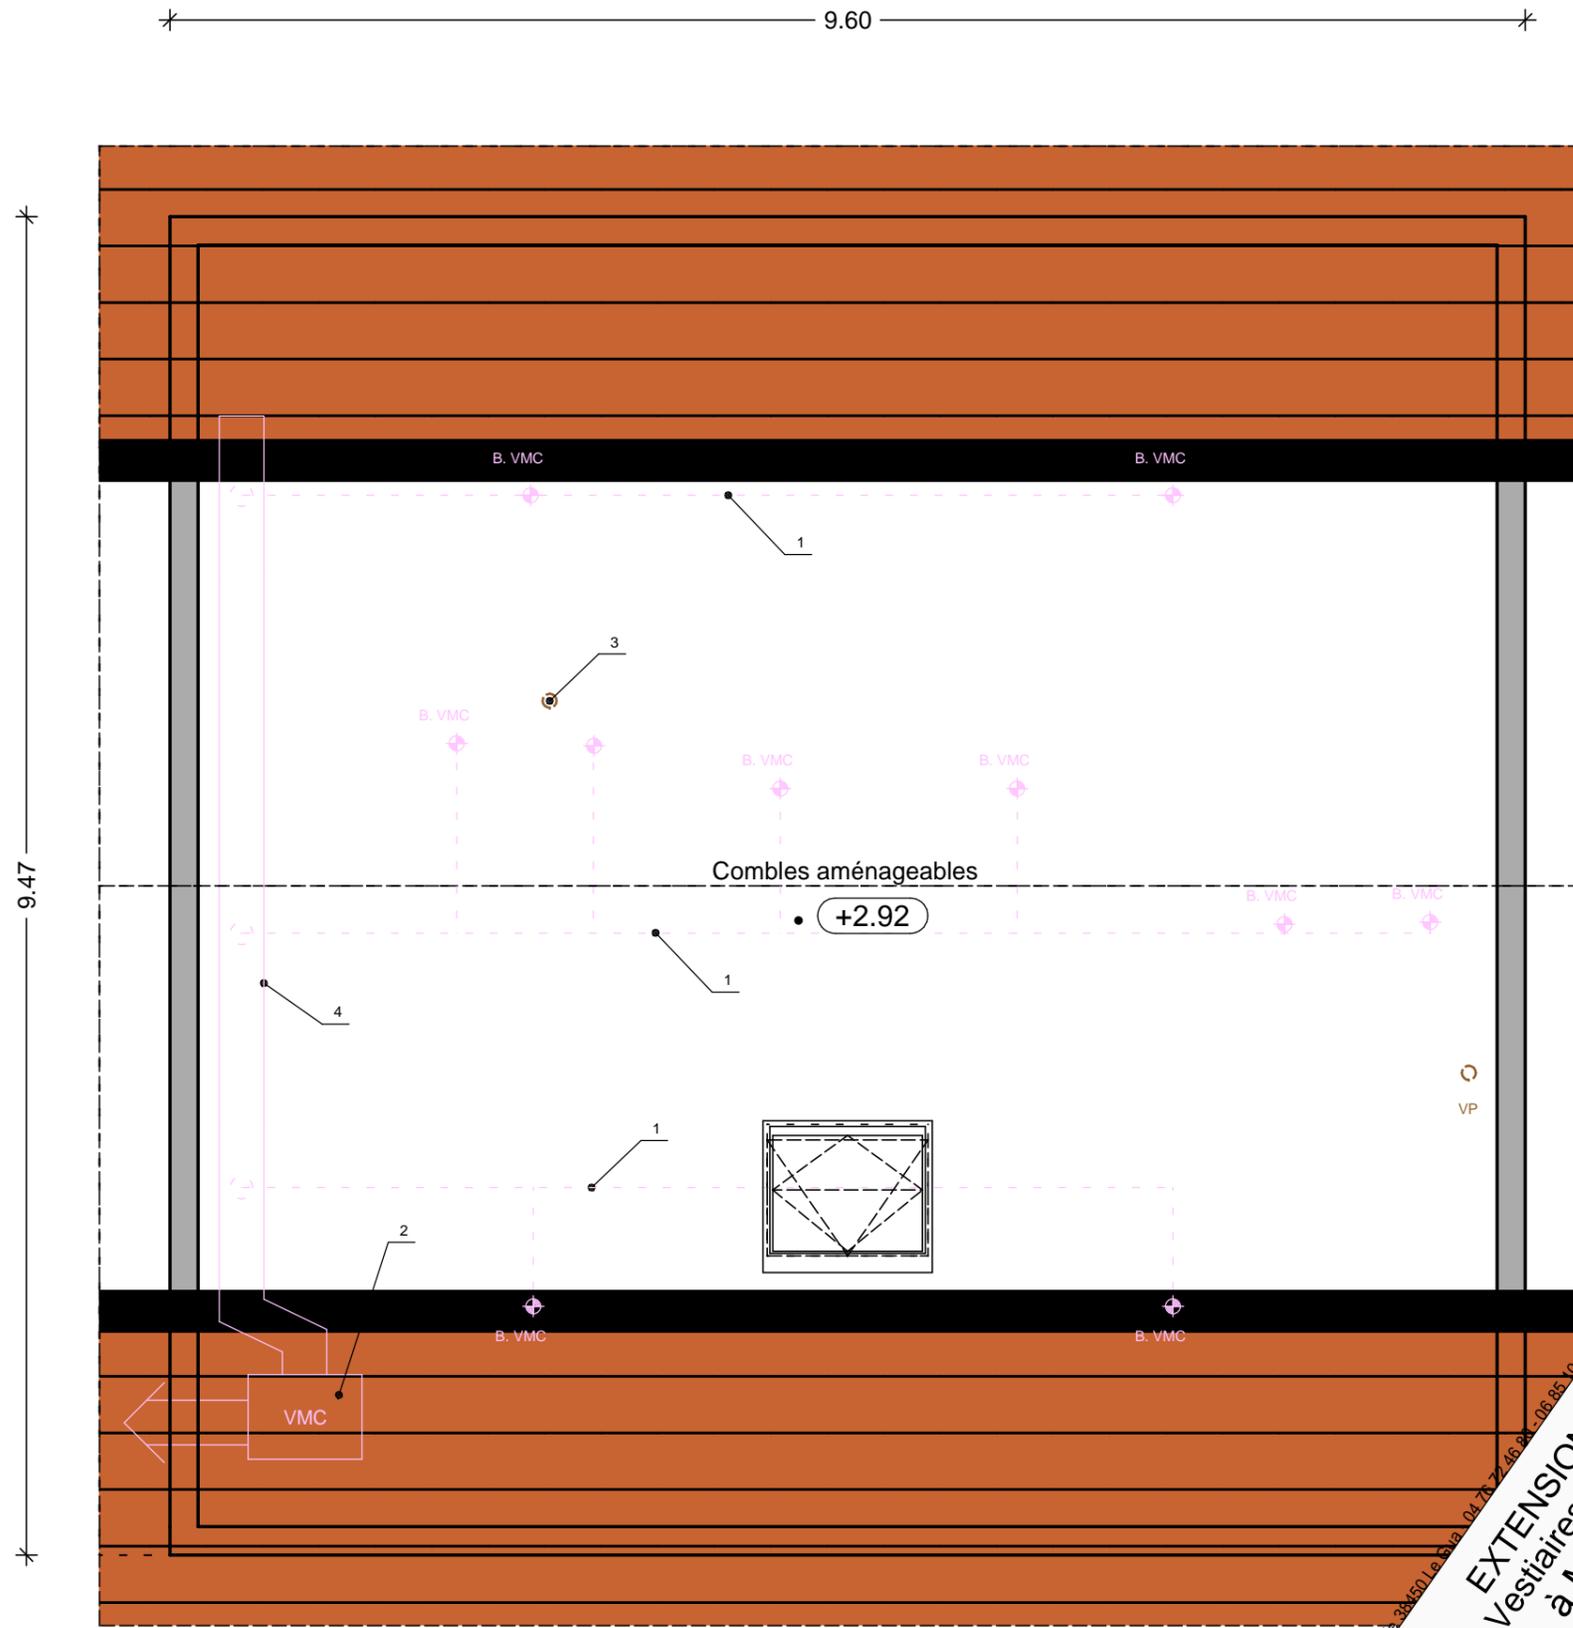

• (-0.02)

• (+2.92)

**EXTENSION  
des Vestiaires du FOOT  
à MENS**

SAYETIAT Patrice - Maître d'œuvre - 4, rue de l'industrie, 34450 Le Buisson - 06 85 10 41 81 - sayetiat.patrice@free.fr

**DCE**

Echelle	1/50e
Plan	05
Date	07 Mars 2018

Plan de L'Etage EXISTANT

H/L = 297 / 420 (0.12m<sup>2</sup>)

Allplan 2016