


Haut du RDC EDL


Echelle 1:50

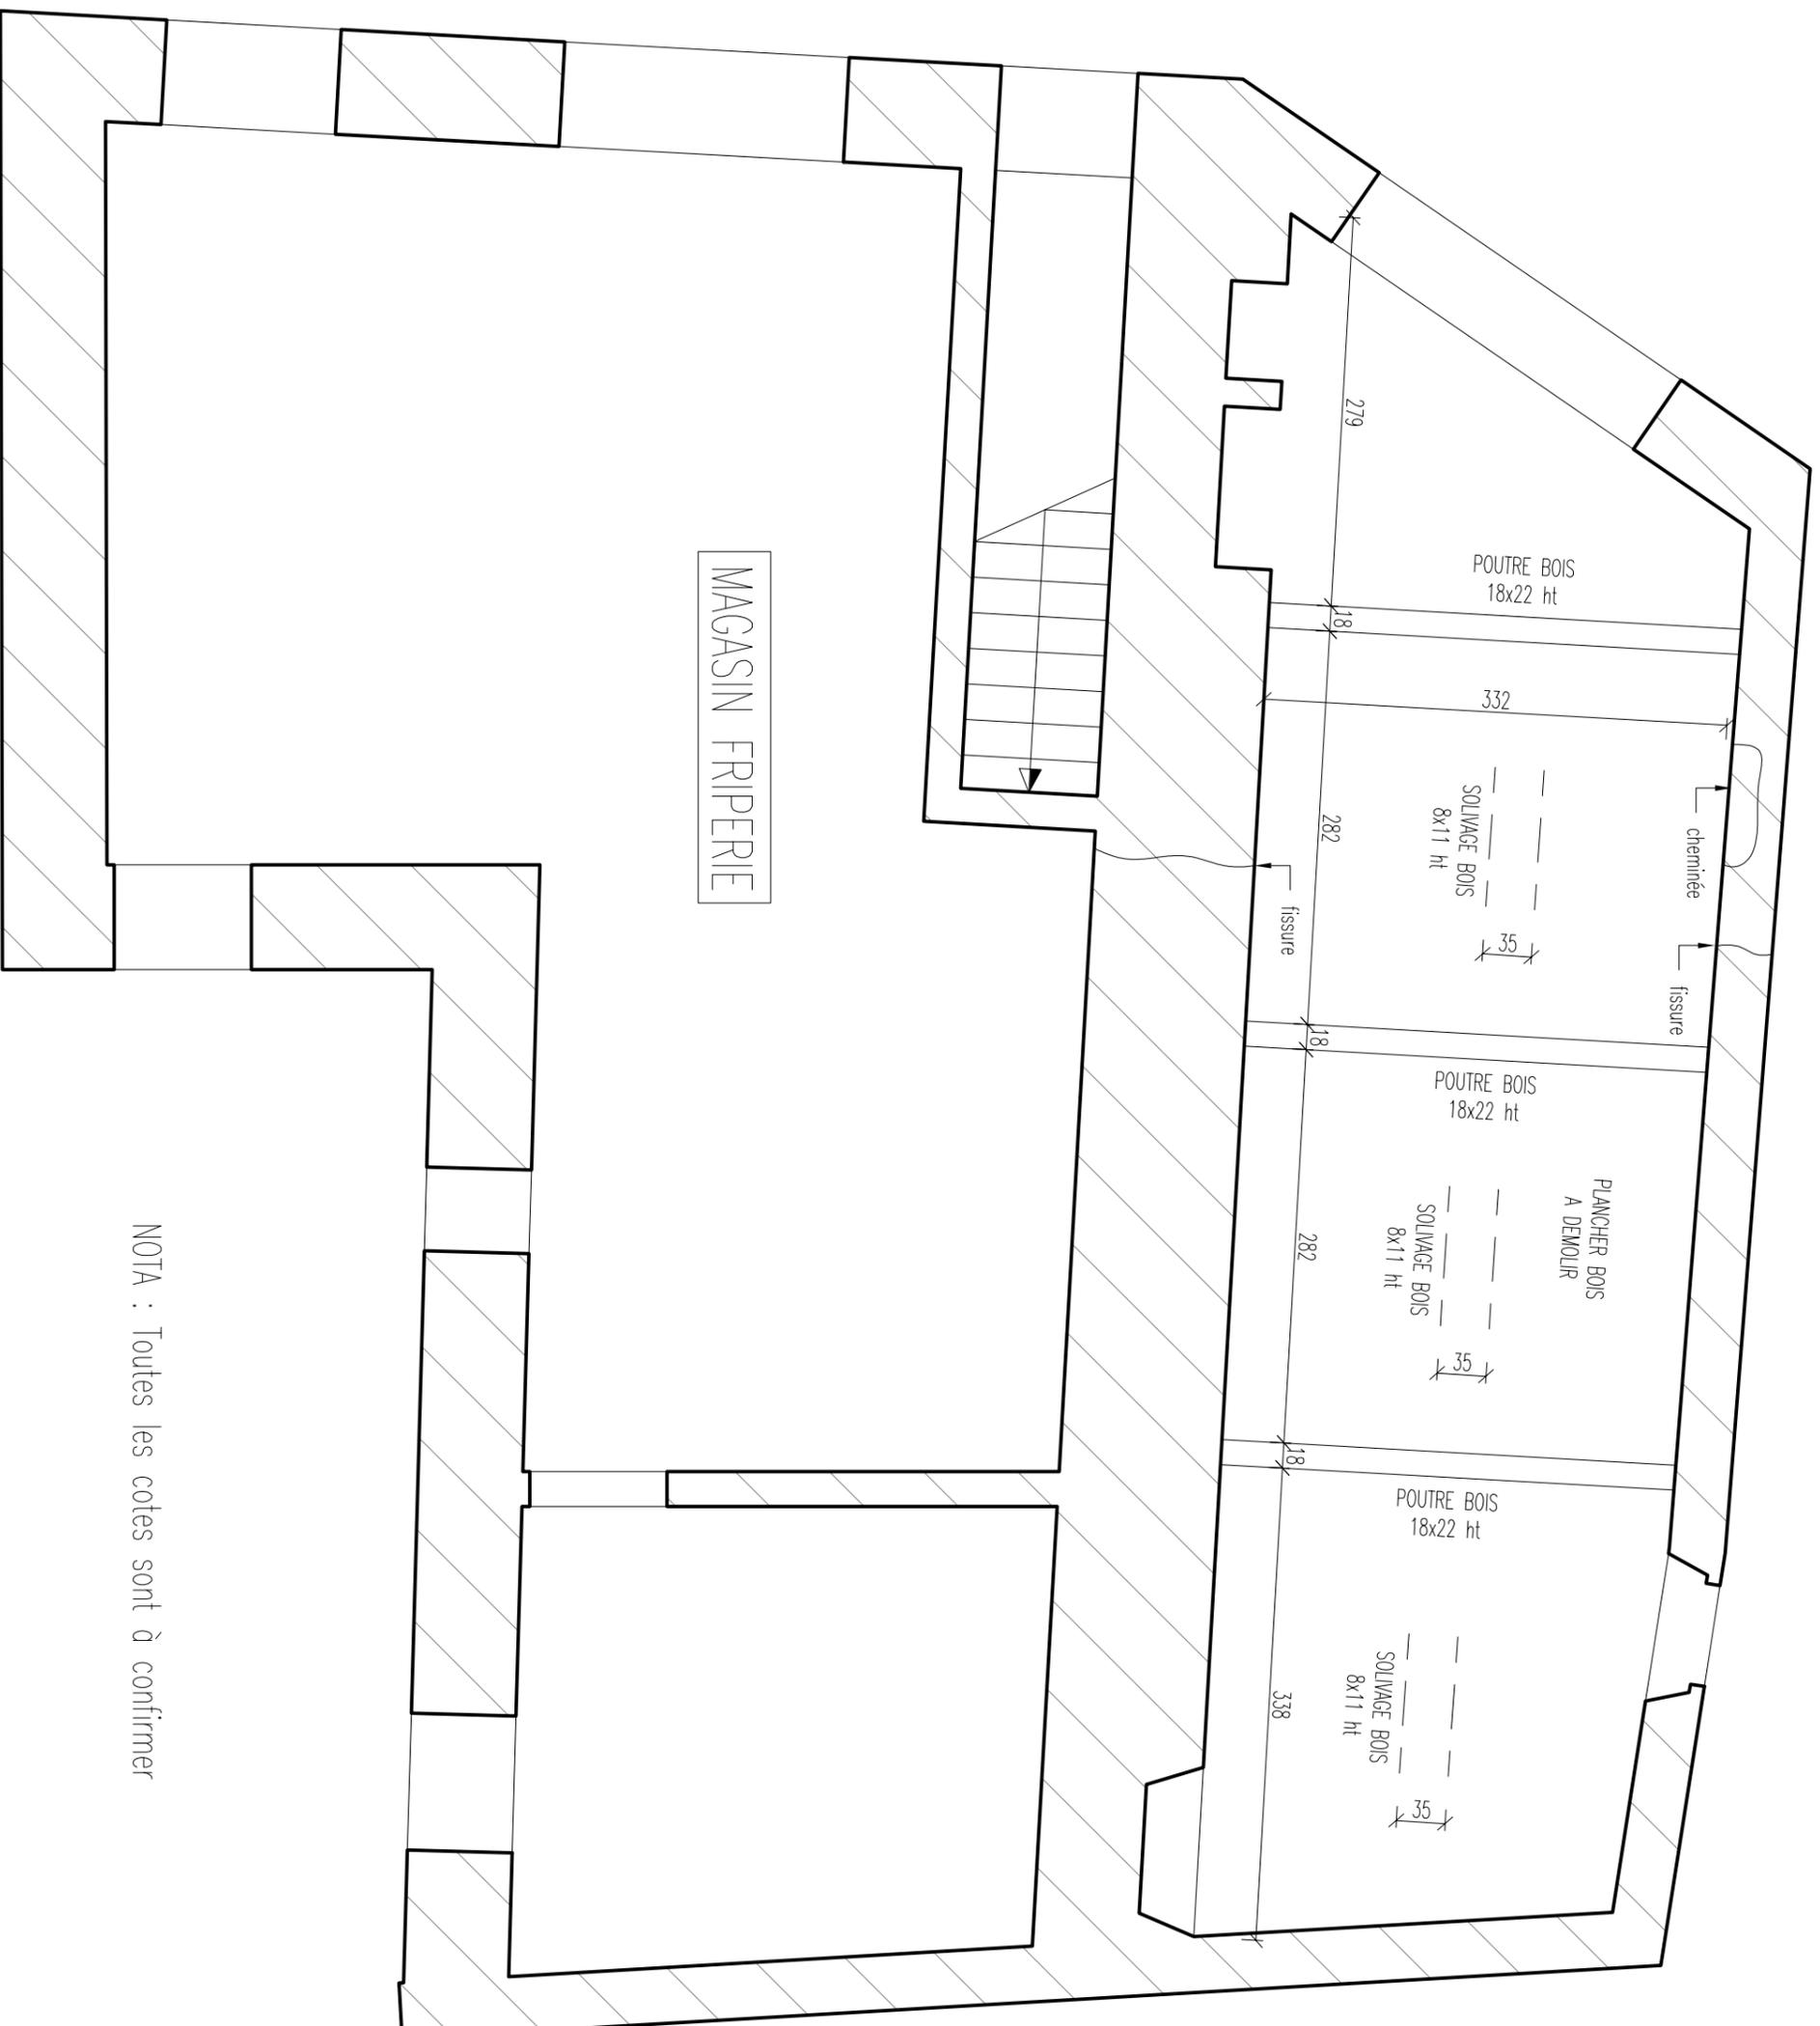

MAGASIN FRIPERIE


NOTA : Toutes les cotes sont à confirmer

Legende :

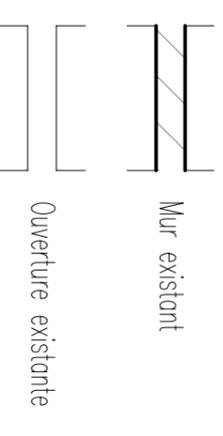

Haut du R+1 EDL


Echelle 1:50

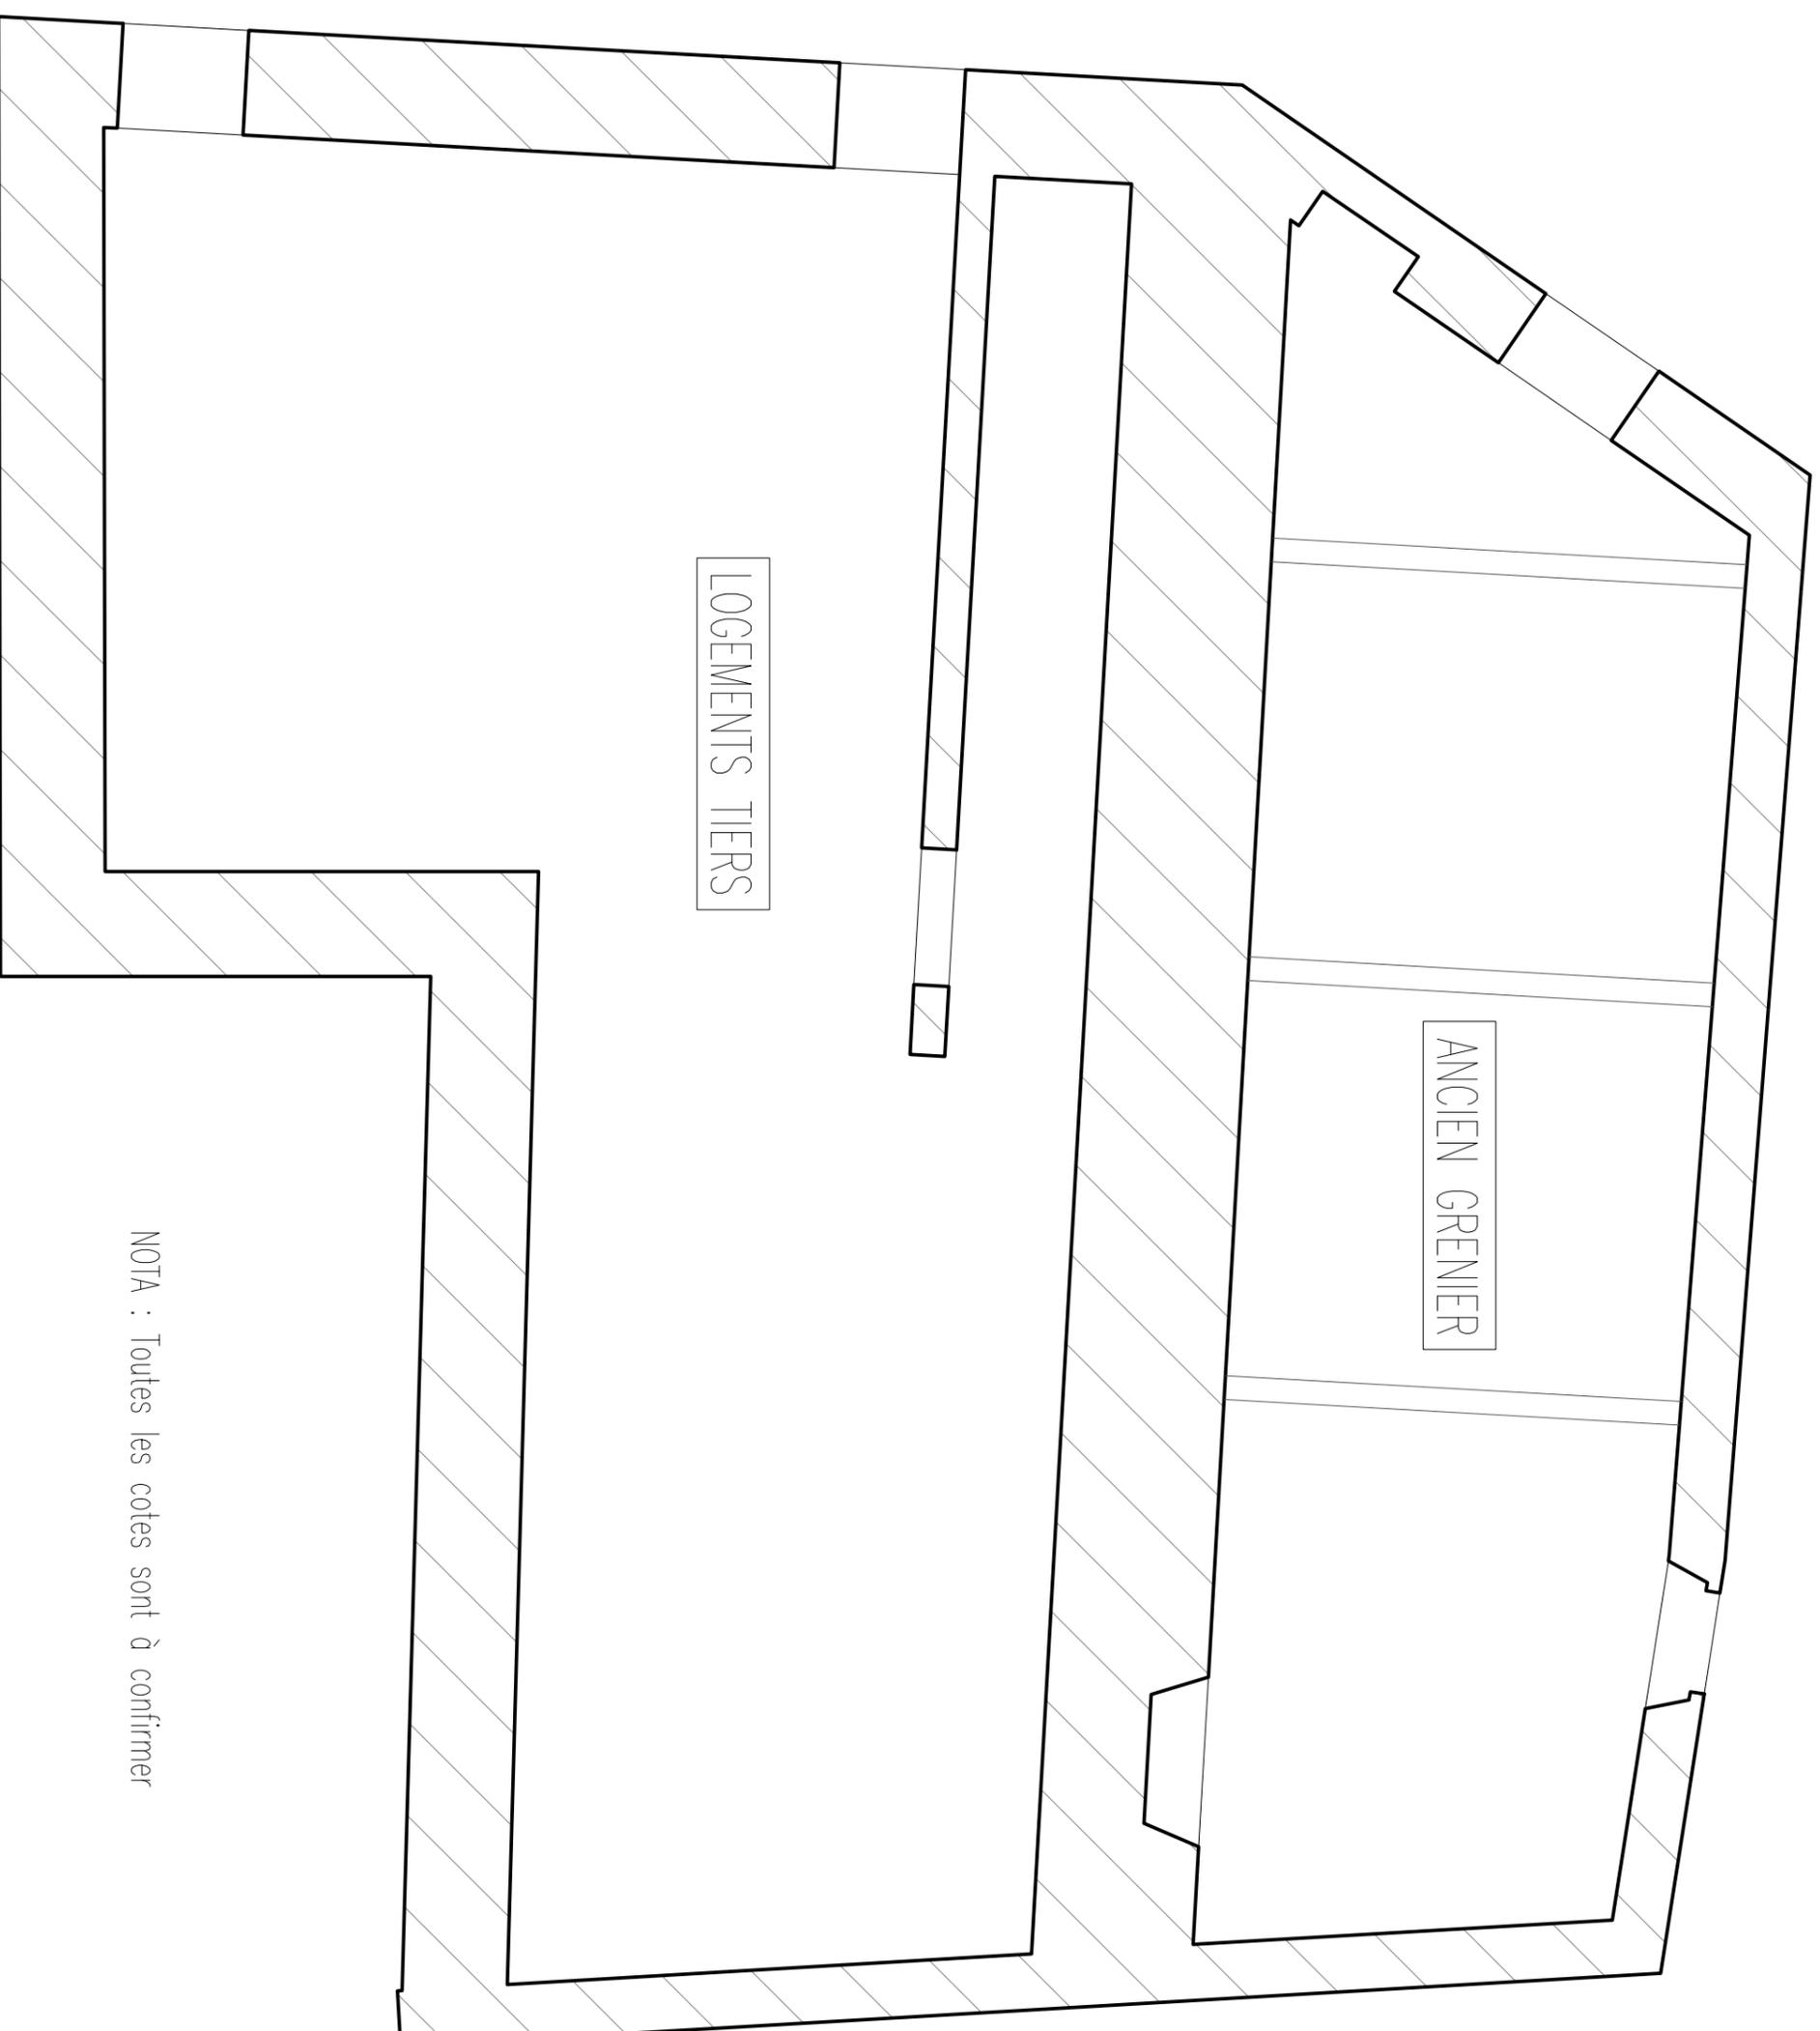

NOTA : Toutes les cotes sont à confirmer

Haut du RDC PROJET

Echelle 1:50

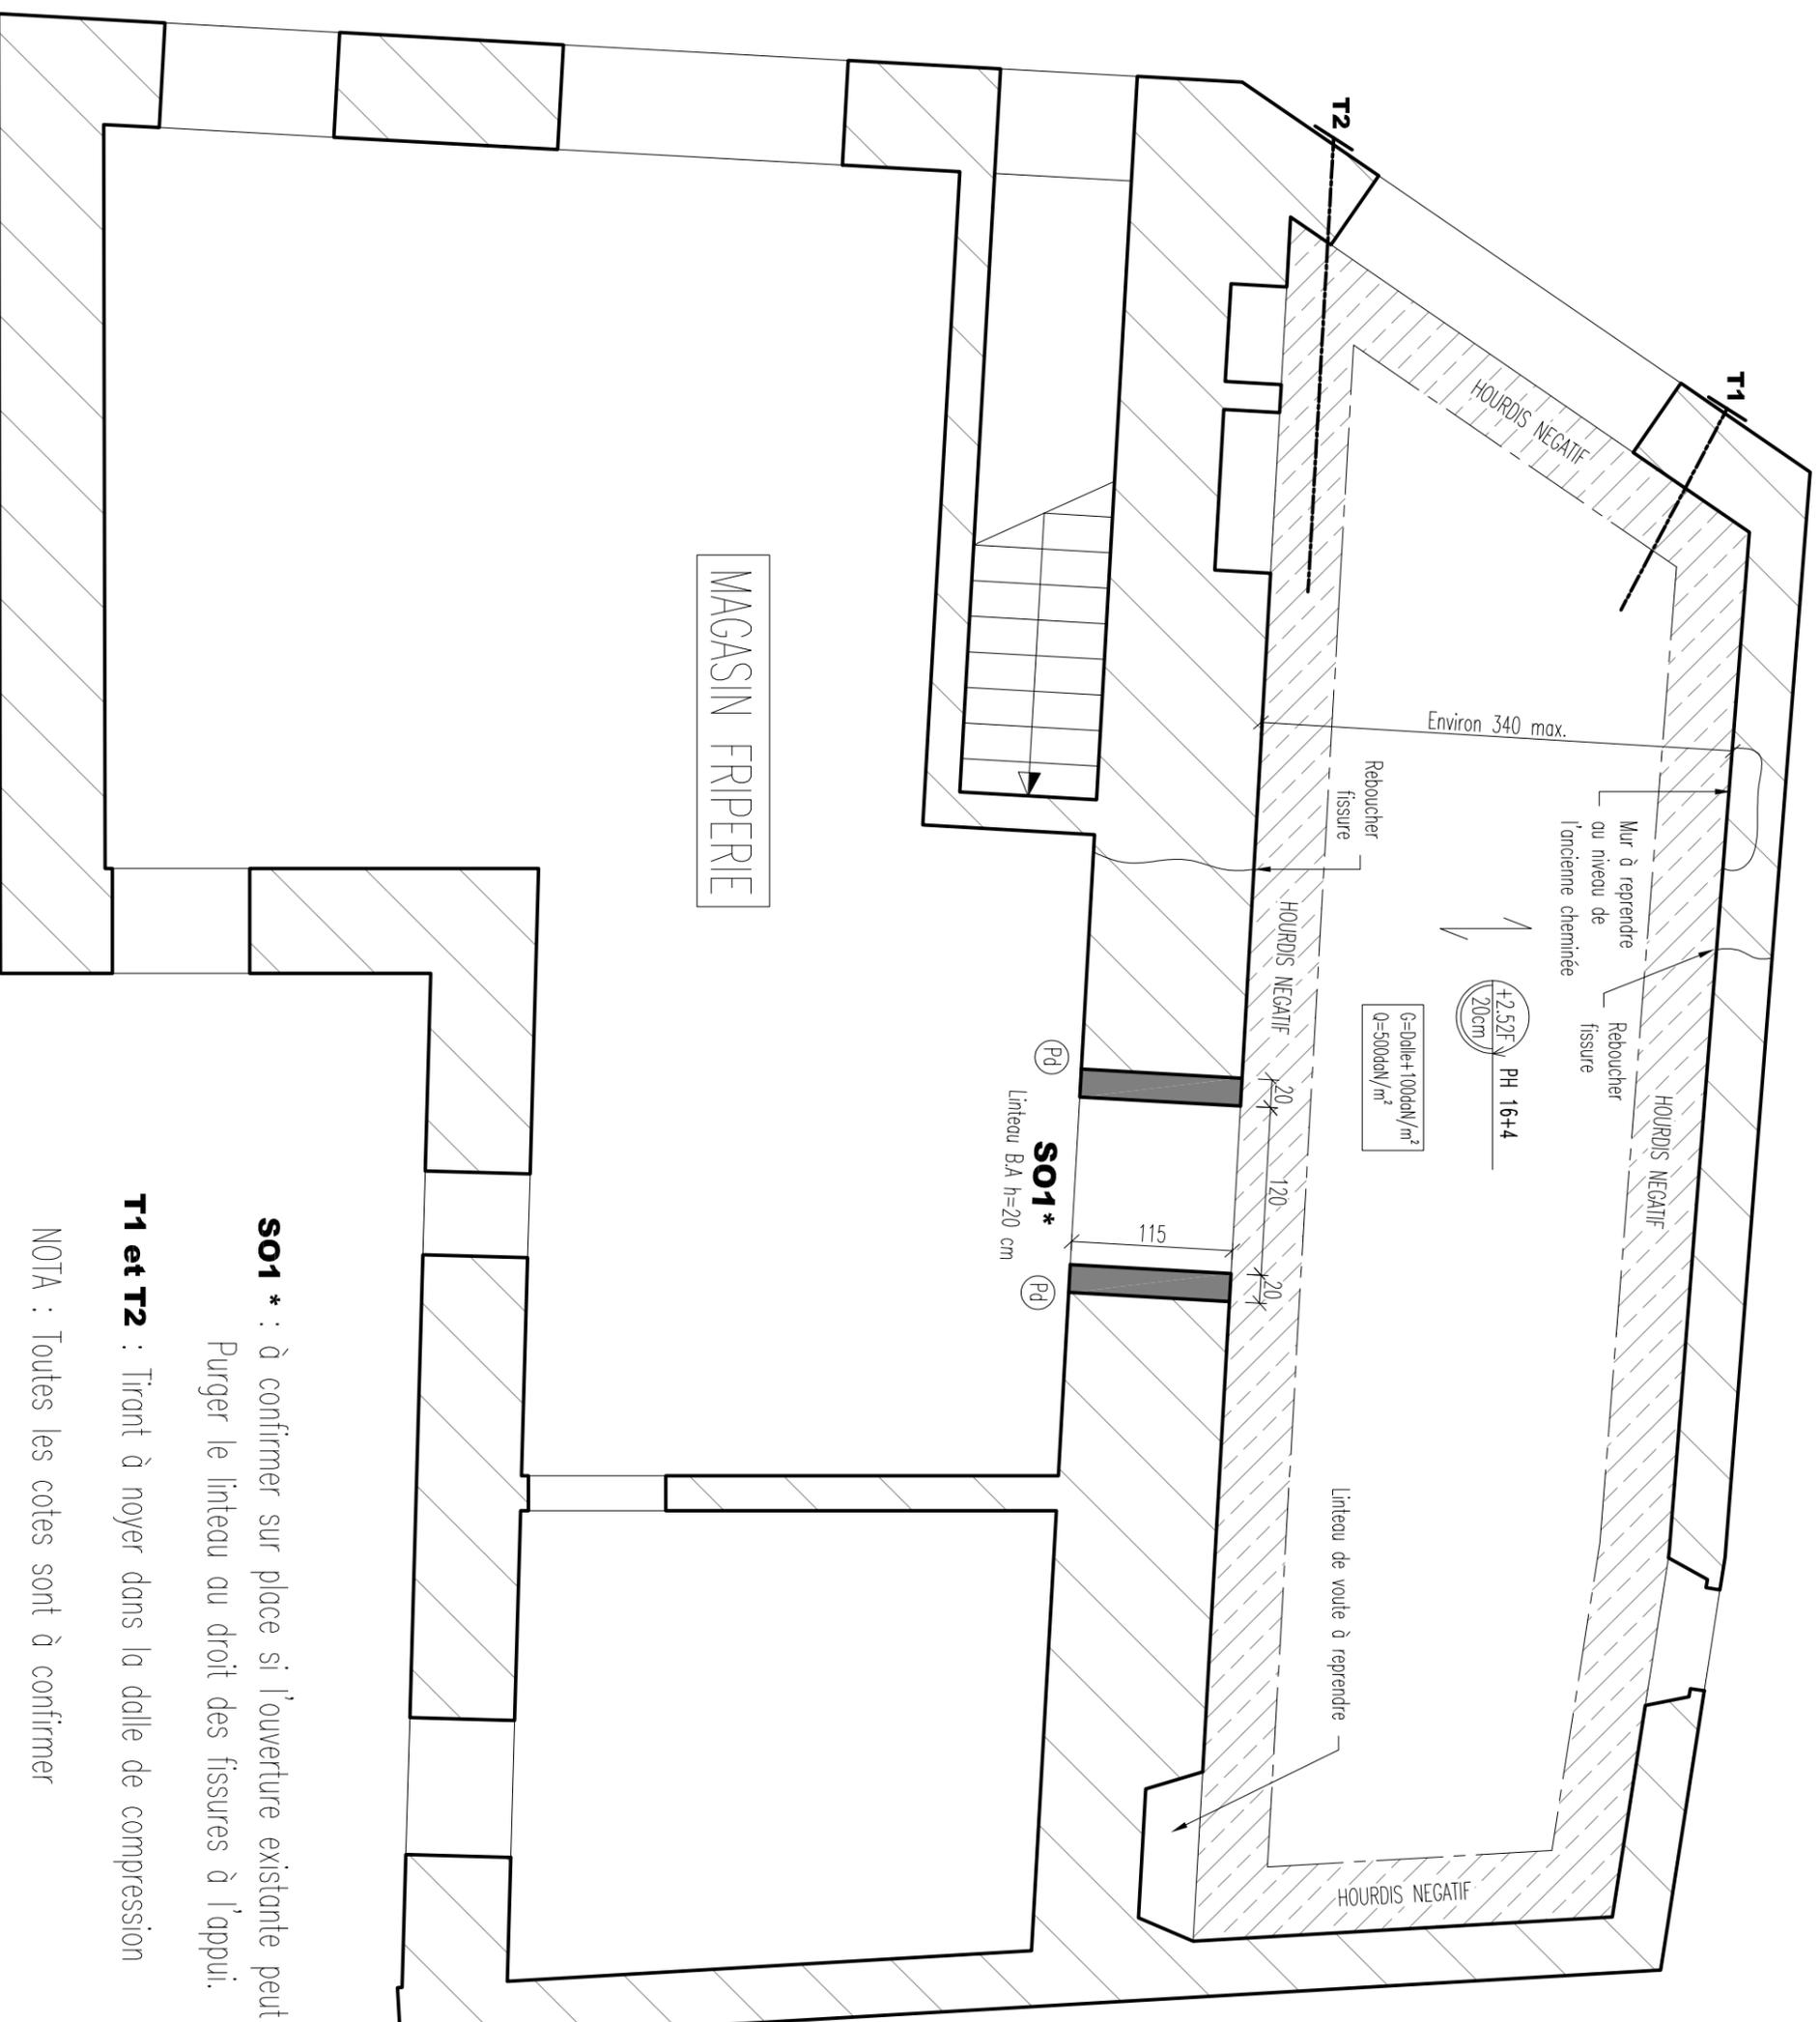


SO1 * : à confirmer sur place si l'ouverture existante peut être récupérée.
 Purger le linteau au droit des fissures à l'appui.

T1 et T2 : Tirant à noyer dans la dalle de compression

NOTA : Toutes les cotes sont à confirmer

Haut du R+1 PROJET

Echelle 1:50

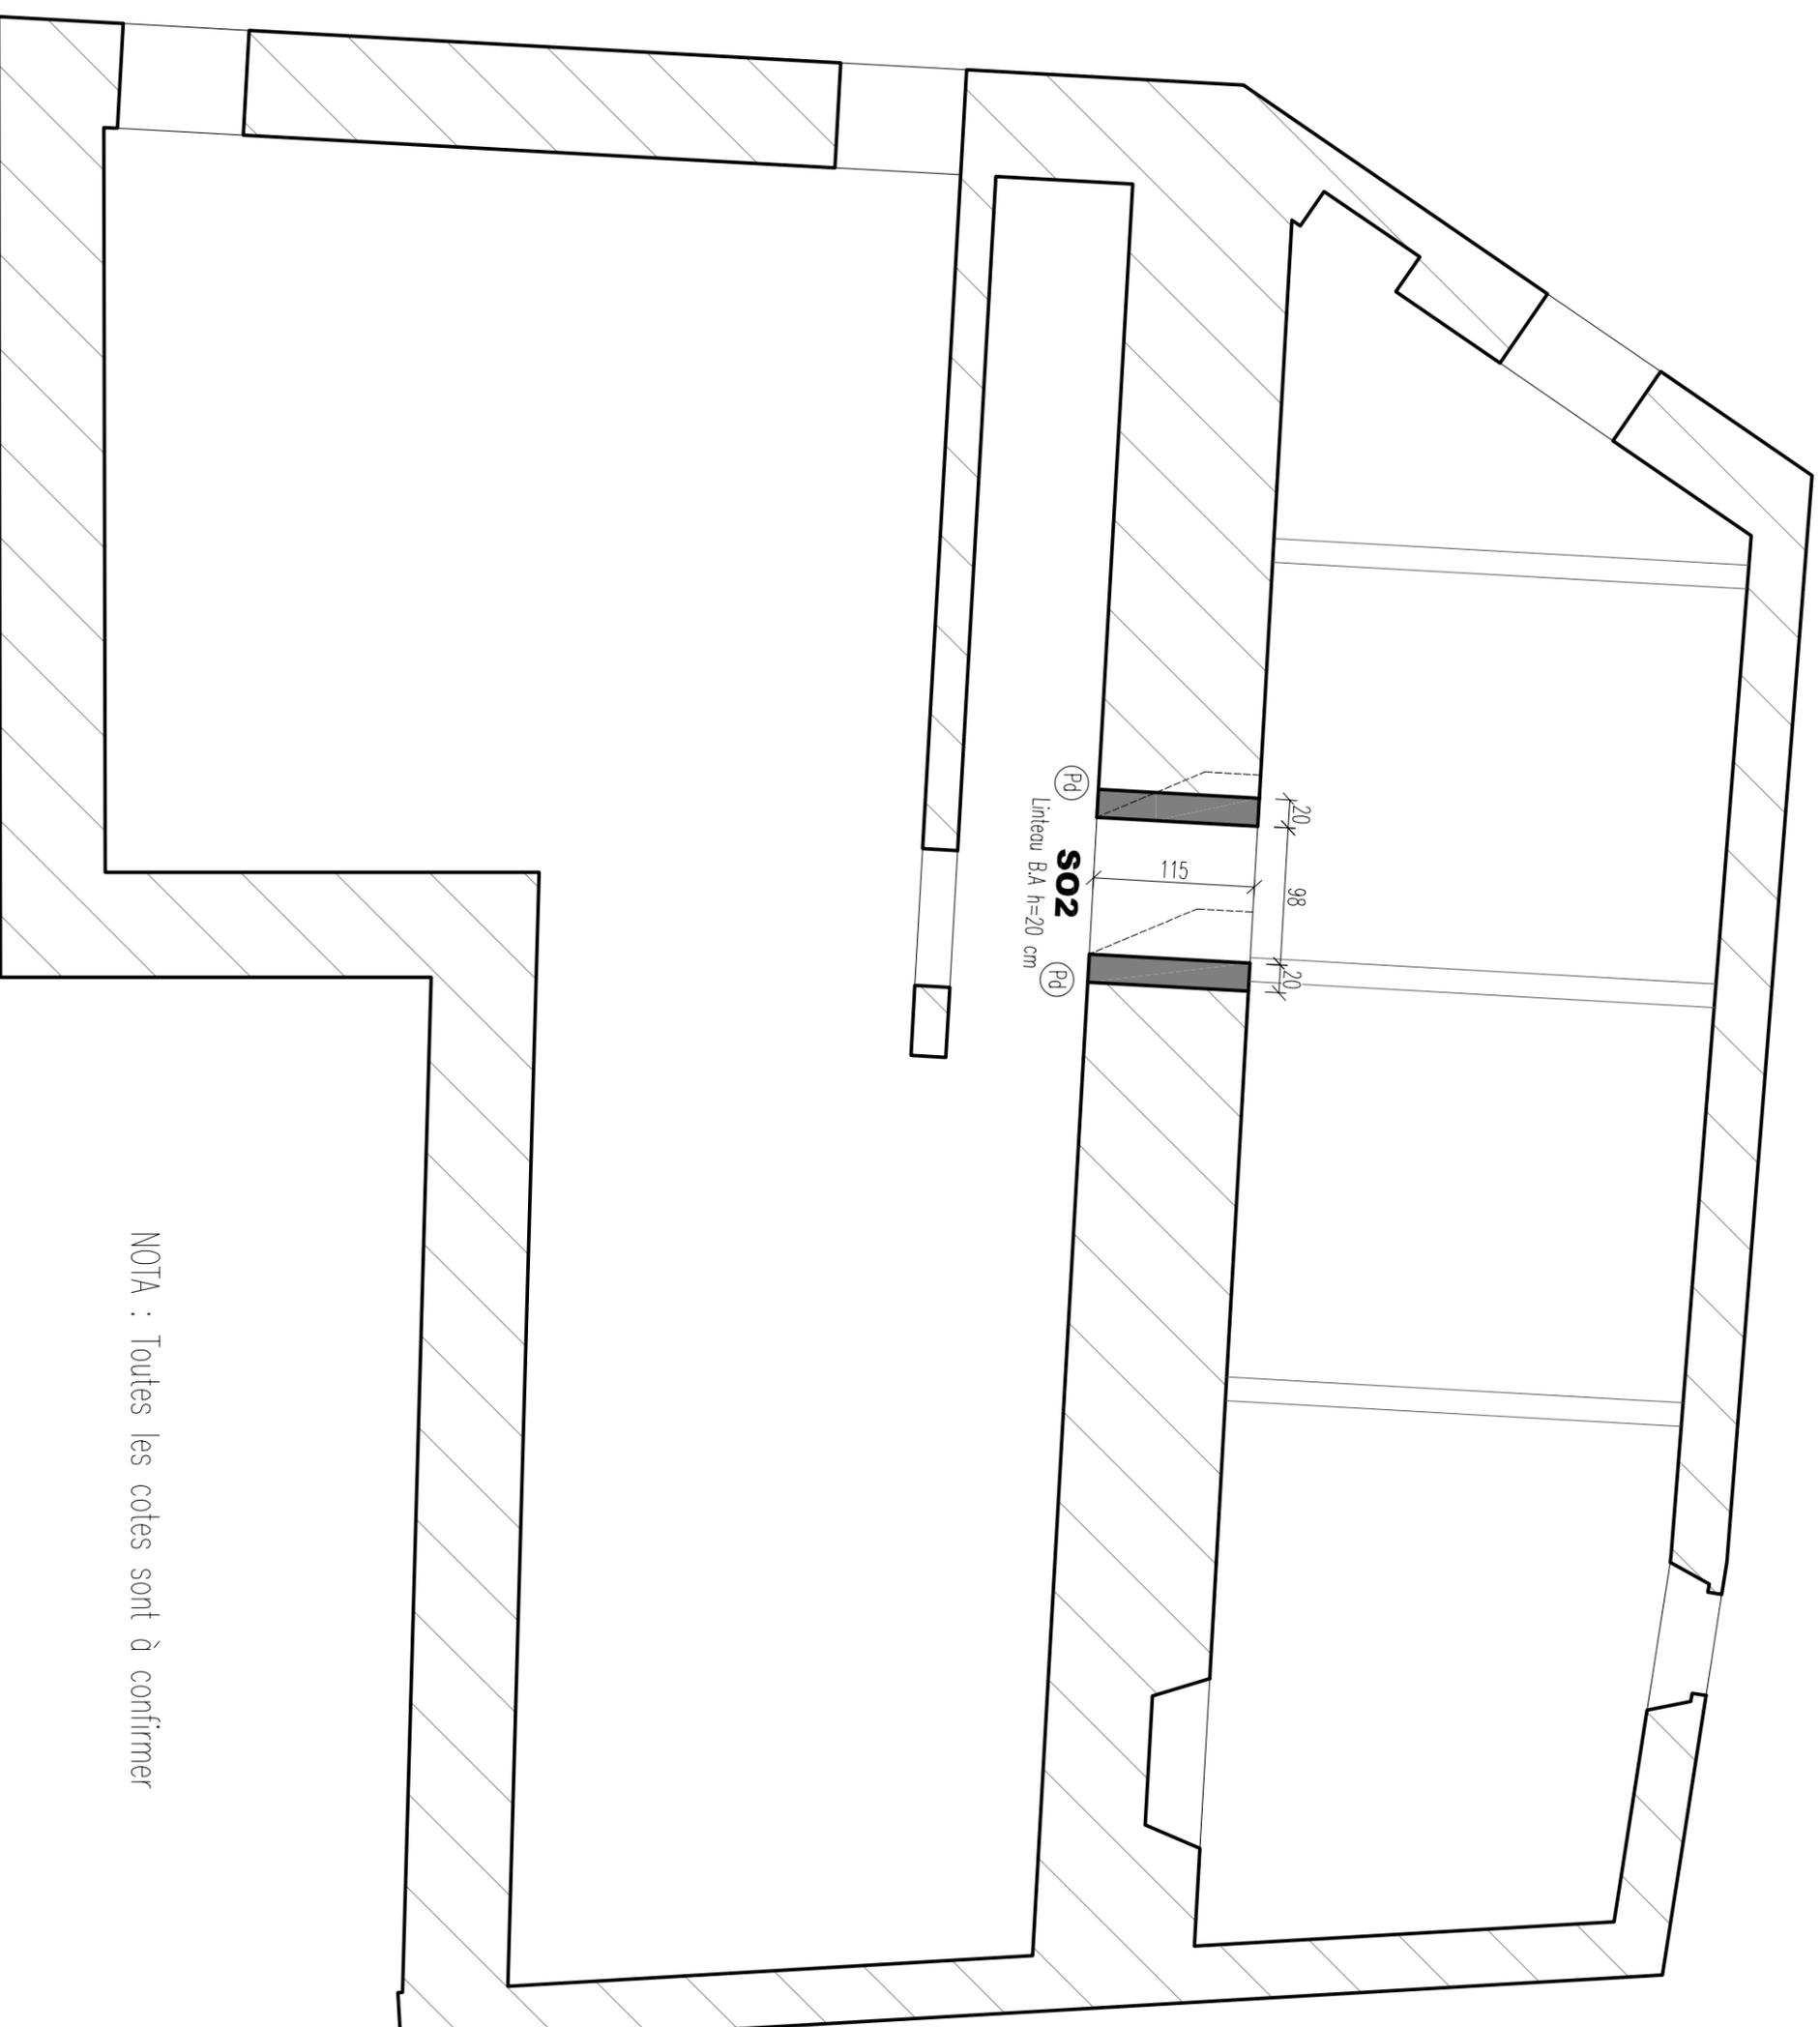

NOTA : Toutes les cotes sont à confirmer